

**Parcely dle katastru nemovitostí (KN)**

**k.ú. Libuň**

Parc. č.	Využití/druh pozemku	Plocha [m <sup>2</sup> ]	Číslo LV	Vlastnické právo
441/11	ostatní plocha manglační plocha	356	451	AGROS, společnost s ručením omezeným, Mirová 370, Daliměřice, 51101 Turnov PEŠL spol. s r.o., č. p. 228, 50715 Libuň
850/1	ostatní plocha sílnice	26 787	516	Vlastnické právo Česká republika Příslušnost hospodářit s majetkem státu Režisťerský síniac a dálnic ČR, Na Parkárci 546/56, Nusle, 14000 Praha 4
449/6	omá půda	23 097	322	PEŠL spol. s r.o., č. p. 228, 50715 Libuň
449/7	omá půda	13 306	243	S.J.M. Tomáš Jaroslav Ing. arch. a Tomáš Veronika Ing. arch., Na vyhlídce 286/64, Prosek, 19000 Praha 9
885/4	ostatní plocha ostatní komunikace	288	243	S.J.M. Tomáš Jaroslav Ing. arch. a Tomáš Veronika Ing. arch., Na vyhlídce 286/64, Prosek, 19000 Praha 9
455/1	trvalý travní porost	4 683	243	S.J.M. Tomáš Jaroslav Ing. arch. a Tomáš Veronika Ing. arch., Na vyhlídce 286/64, Prosek, 19000 Praha 9

**Navíc pozemky - přípojky**


Parc. č.	Využití/druh pozemku	Plocha [m <sup>2</sup> ]	Číslo LV	Vlastnické právo
456/3	zahradní	239	79	Fejglův Ján, Vltavská 251/17, Liberec X Františkov, 46010 Liberec
st. 131	zastavěná plocha a nádvoří	759	69	Gojancová Henrieta Ing., č. p. 107, 50303 Skalce

**k.ú. Újezd pod Troskami**

Parc. č.	Využití/druh pozemku	Plocha [m <sup>2</sup> ]	Číslo LV	Vlastnické právo
538/3	trvalý travní porost	79	461	S.J.M. Tomáš Jaroslav Ing. arch. a Tomáš Veronika Ing. arch., Na vyhlídce 286/64, Prosek, 19000 Praha 9
1072	ostatní plocha sílnice	38 949	546	Vlastnické právo Česká republika Příslušnost hospodářit s majetkem státu Režisťerský síniac a dálnic ČR, Na Parkárci 546/56, Nusle, 14000 Praha 4
538/2	trvalý travní porost	1 399	516	S.J.M. Kubista Marek a Kubistová Kateřina, Čimýšl 19, 51263 Újezd pod Troskami
532/1	trvalý travní porost	1 639	10 001	Obec Újezd pod Troskami, č. p. 29, 51263 Újezd pod Troskami
520	ostatní plocha ostatní komunikace	1 212	10 001	Obec Újezd pod Troskami, č. p. 29, 51263 Újezd pod Troskami
1111/1	ostatní plocha ostatní komunikace	6 362	10 001	Obec Újezd pod Troskami, č. p. 29, 51263 Újezd pod Troskami

**Navíc pozemky - přípojky**

Parc. č.	Využití/druh pozemku	Plocha [m <sup>2</sup> ]	Číslo LV	Vlastnické právo
st. 367	zastavěná plocha a nádvoří	166	510	S.J.M. Kubista Marek a Kubistová Kateřina, Čimýšl 19, 51263 Újezd pod Troskami
537/2	zahradní	820	200	S.J.M. Kubista Jiří a Kubistová Věra, Čimýšl 2, 51263 Újezd pod Troskami
st. 801	zastavěná plocha a nádvoří	847	424	Kyzlíková Radka, Sametová 734/5, Liberec VI-Rochlice, 46006 Liberec
st. 802	zastavěná plocha a nádvoří	207	200	S.J.M. Kubista Jiří a Kubistová Věra, Čimýšl 2, 51263 Újezd pod Troskami
st. 79	zastavěná plocha a nádvoří	946	542	Černý Petr, Čimýšl 15, 51263 Újezd pod Troskami
st. 78	zastavěná plocha a nádvoří	230	164	S.J.M. Tezkn Zdeněk a Turzínová Iveta, Regrova 460, 51263 Rovensko pod Troskami
529	trvalý travní porost	124	250	Honeš Filip, K Pískovně 281, Bálč, 26727 Lihňov Honešová Barbora, K Pískovně 281, Bálč, 26727 Lihňov Honešová Markéta, K Pískovně 281, Bálč, 26727 Lihňov
st. 76	zastavěná plocha a nádvoří	515	27	S.J.M. Čepelík Vladimír a Čepelíková Marie, Dělnická 1138, 51251 Lomnice nad Popelkou
741	zastavěná plocha a nádvoří	1 314	243	Herzig Milan, č. p. 145, 50601 Holín
516	zahradní	116	76	Kovář Petr, Papiřenská 593, Sídlní Ploštná, 54101 Trutnov
st. 75	zastavěná plocha a nádvoří	280	77	Čepelíková Jaroslava, Počernická 388/78, Malesice, 10800 Praha 10
1109	ostatní plocha ostatní komunikace	768	75	Kovář Petr, Papiřenská 593, Sídlní Ploštná, 54101 Trutnov
st. 81	zastavěná plocha a nádvoří	1 454	481	S.J.M. Tomáš Jaroslav Ing. arch. a Tomáš Veronika Ing. arch., Na vyhlídce 286/64, Prosek, 19000 Praha 9
st. 85	zastavěná plocha a nádvoří	809	256	Helikar Martin, Čimýšl 21, 51263 Újezd pod Troskami
562	zahradní	2 462	618	Josef Michal Bc., Ochrada 53, 50752 Ostroměř
st. 82	zastavěná plocha a nádvoří	554	20	Josefová Lenka Ing., Čimýšl 5, 51263 Újezd pod Troskami Jančík Jaroslav, Rumparčanova 860/27, Liberec I Staré Město, 46001 Liberec
556/4	zahradní	904	559	pod Troskami
556/2	zahradní	401	254	Jeřínková Zdeňka, č. p. 139, 50715 Libuň
551/1	zahradní	1 601	576	Lukáš Jan, Hradecká 736, Vardické Předměstí, 50601 Jách

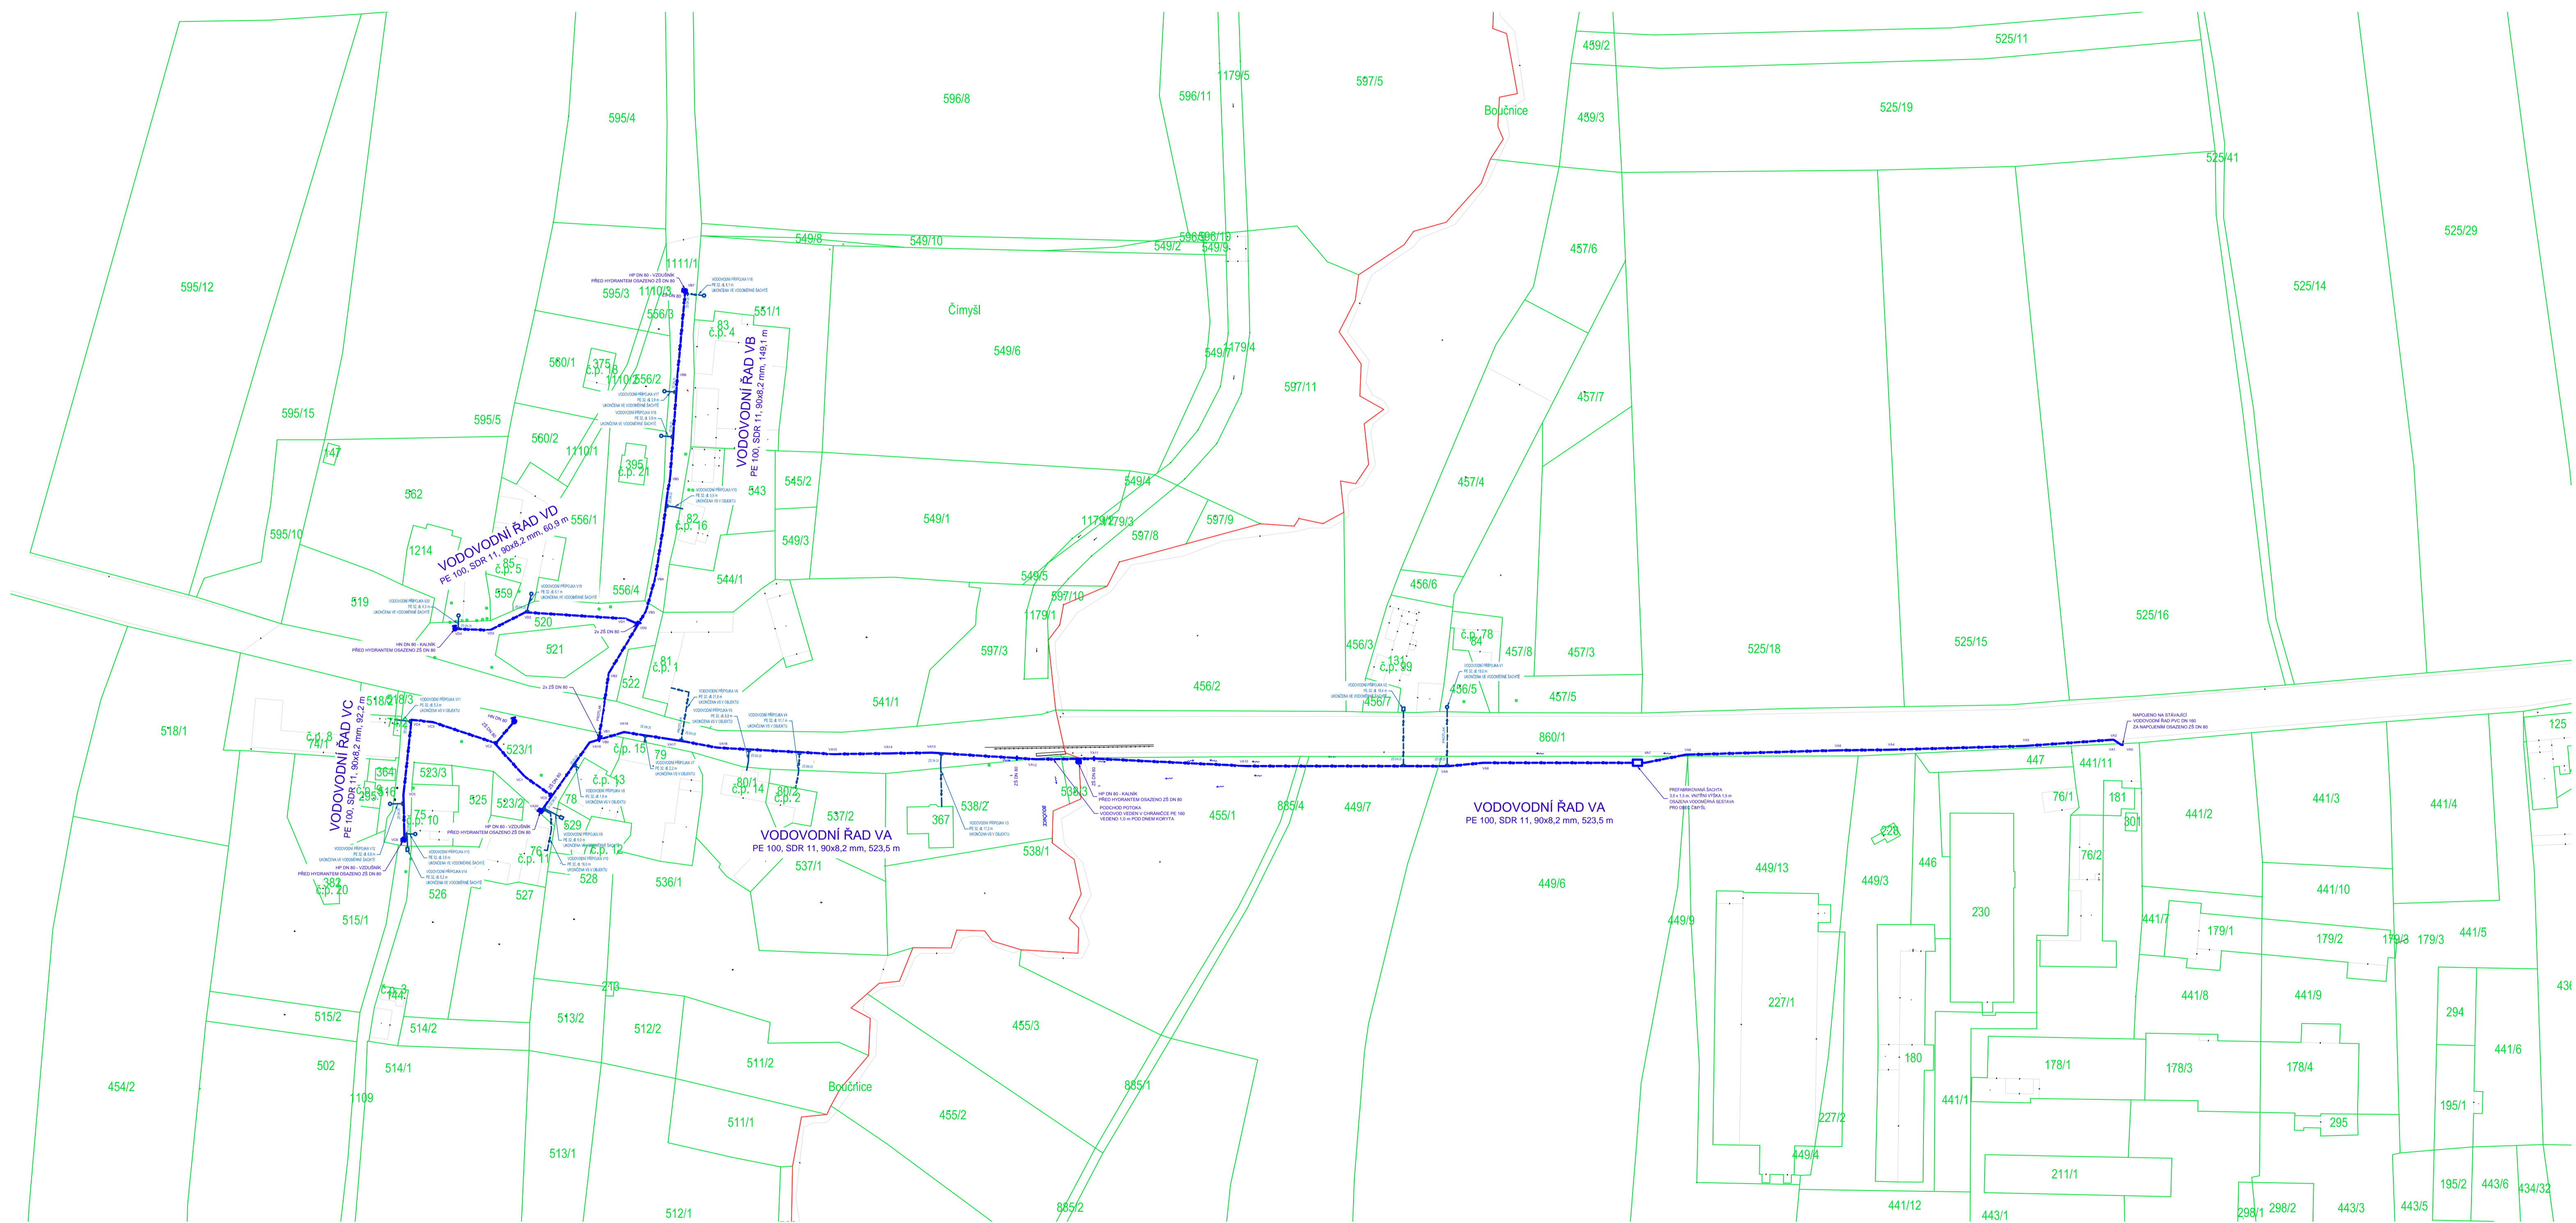

**LEGENDA:**

NAVRHOVANÉ ČÁSTI

SO 300 - VODOVODNÍ ŘÁDY

— VODOVODNÍ ŘÁD

⊗ ⊙ HYDRANT PODZEMNÍ / NADZEMNÍ

SO 310 - VODOVODNÍ PŘÍPOJKY

— VODOVODNÍ PŘÍPOJKY

Paré: <b>Zásobení pitnou vodou části obce Újezd pod Troskami - Čimýšl</b>	
Ověřeno:	Generální projektant:
 <b>obec Újezd pod Troskami</b> Újezd p. Tr. 29 512 63 Rovensko p. Tr. IČO: 002 72 299	<b>PVK PROJEKT</b> PVK Projekt s.r.o. Projektování, inženýrská činnost Hlubočká 278, 511 01 Turnov www.pvkprojekt.cz, Tel.: +420 484 840 467 email: pvkprojekt@pvkprojekt.cz
Vypracoval: Ing. Petr Koldovský	Odpovědný projektant: Ing. Petr Koldovský
Místo: k.ú. Újezd pod Troskami, k.ú. Libuň	Datum: 03.2020
Část: SO 300 - VODOVODNÍ ŘÁDY SO 310 - VODOVODNÍ PŘÍPOJKY	Měřítko: 1:1000
	Stupeň: ÚR+SP
	Zak. č.: 16 - 1055
	Č. výkresu: Revizor:
Výkres: <b>KATASTRÁLNÍ SITUACE STAVBY</b>	<b>C.2 0</b>