


LEGENDA:

- kanalizační přípojka gravitační
- revizní šachta přípojka DN400
- kanalizační přípojka soukromá část
- rozvětvený výtlač
- čerpací šachta DN1000
- splašková kanalizace- stoka
- kanalizační šachta DN1000, čerpací stanice DN2000
- výtlačné potrubí

**PODZEMNÍ VEDENÍ JSOU ZAKRESLENA INFORMATIVNĚ
PŘED ZAPOČETÍM ZEMNÍCH PRACÍ MUSÍ BÝT V TERÉNU PŘESNĚ VYTYČENA**

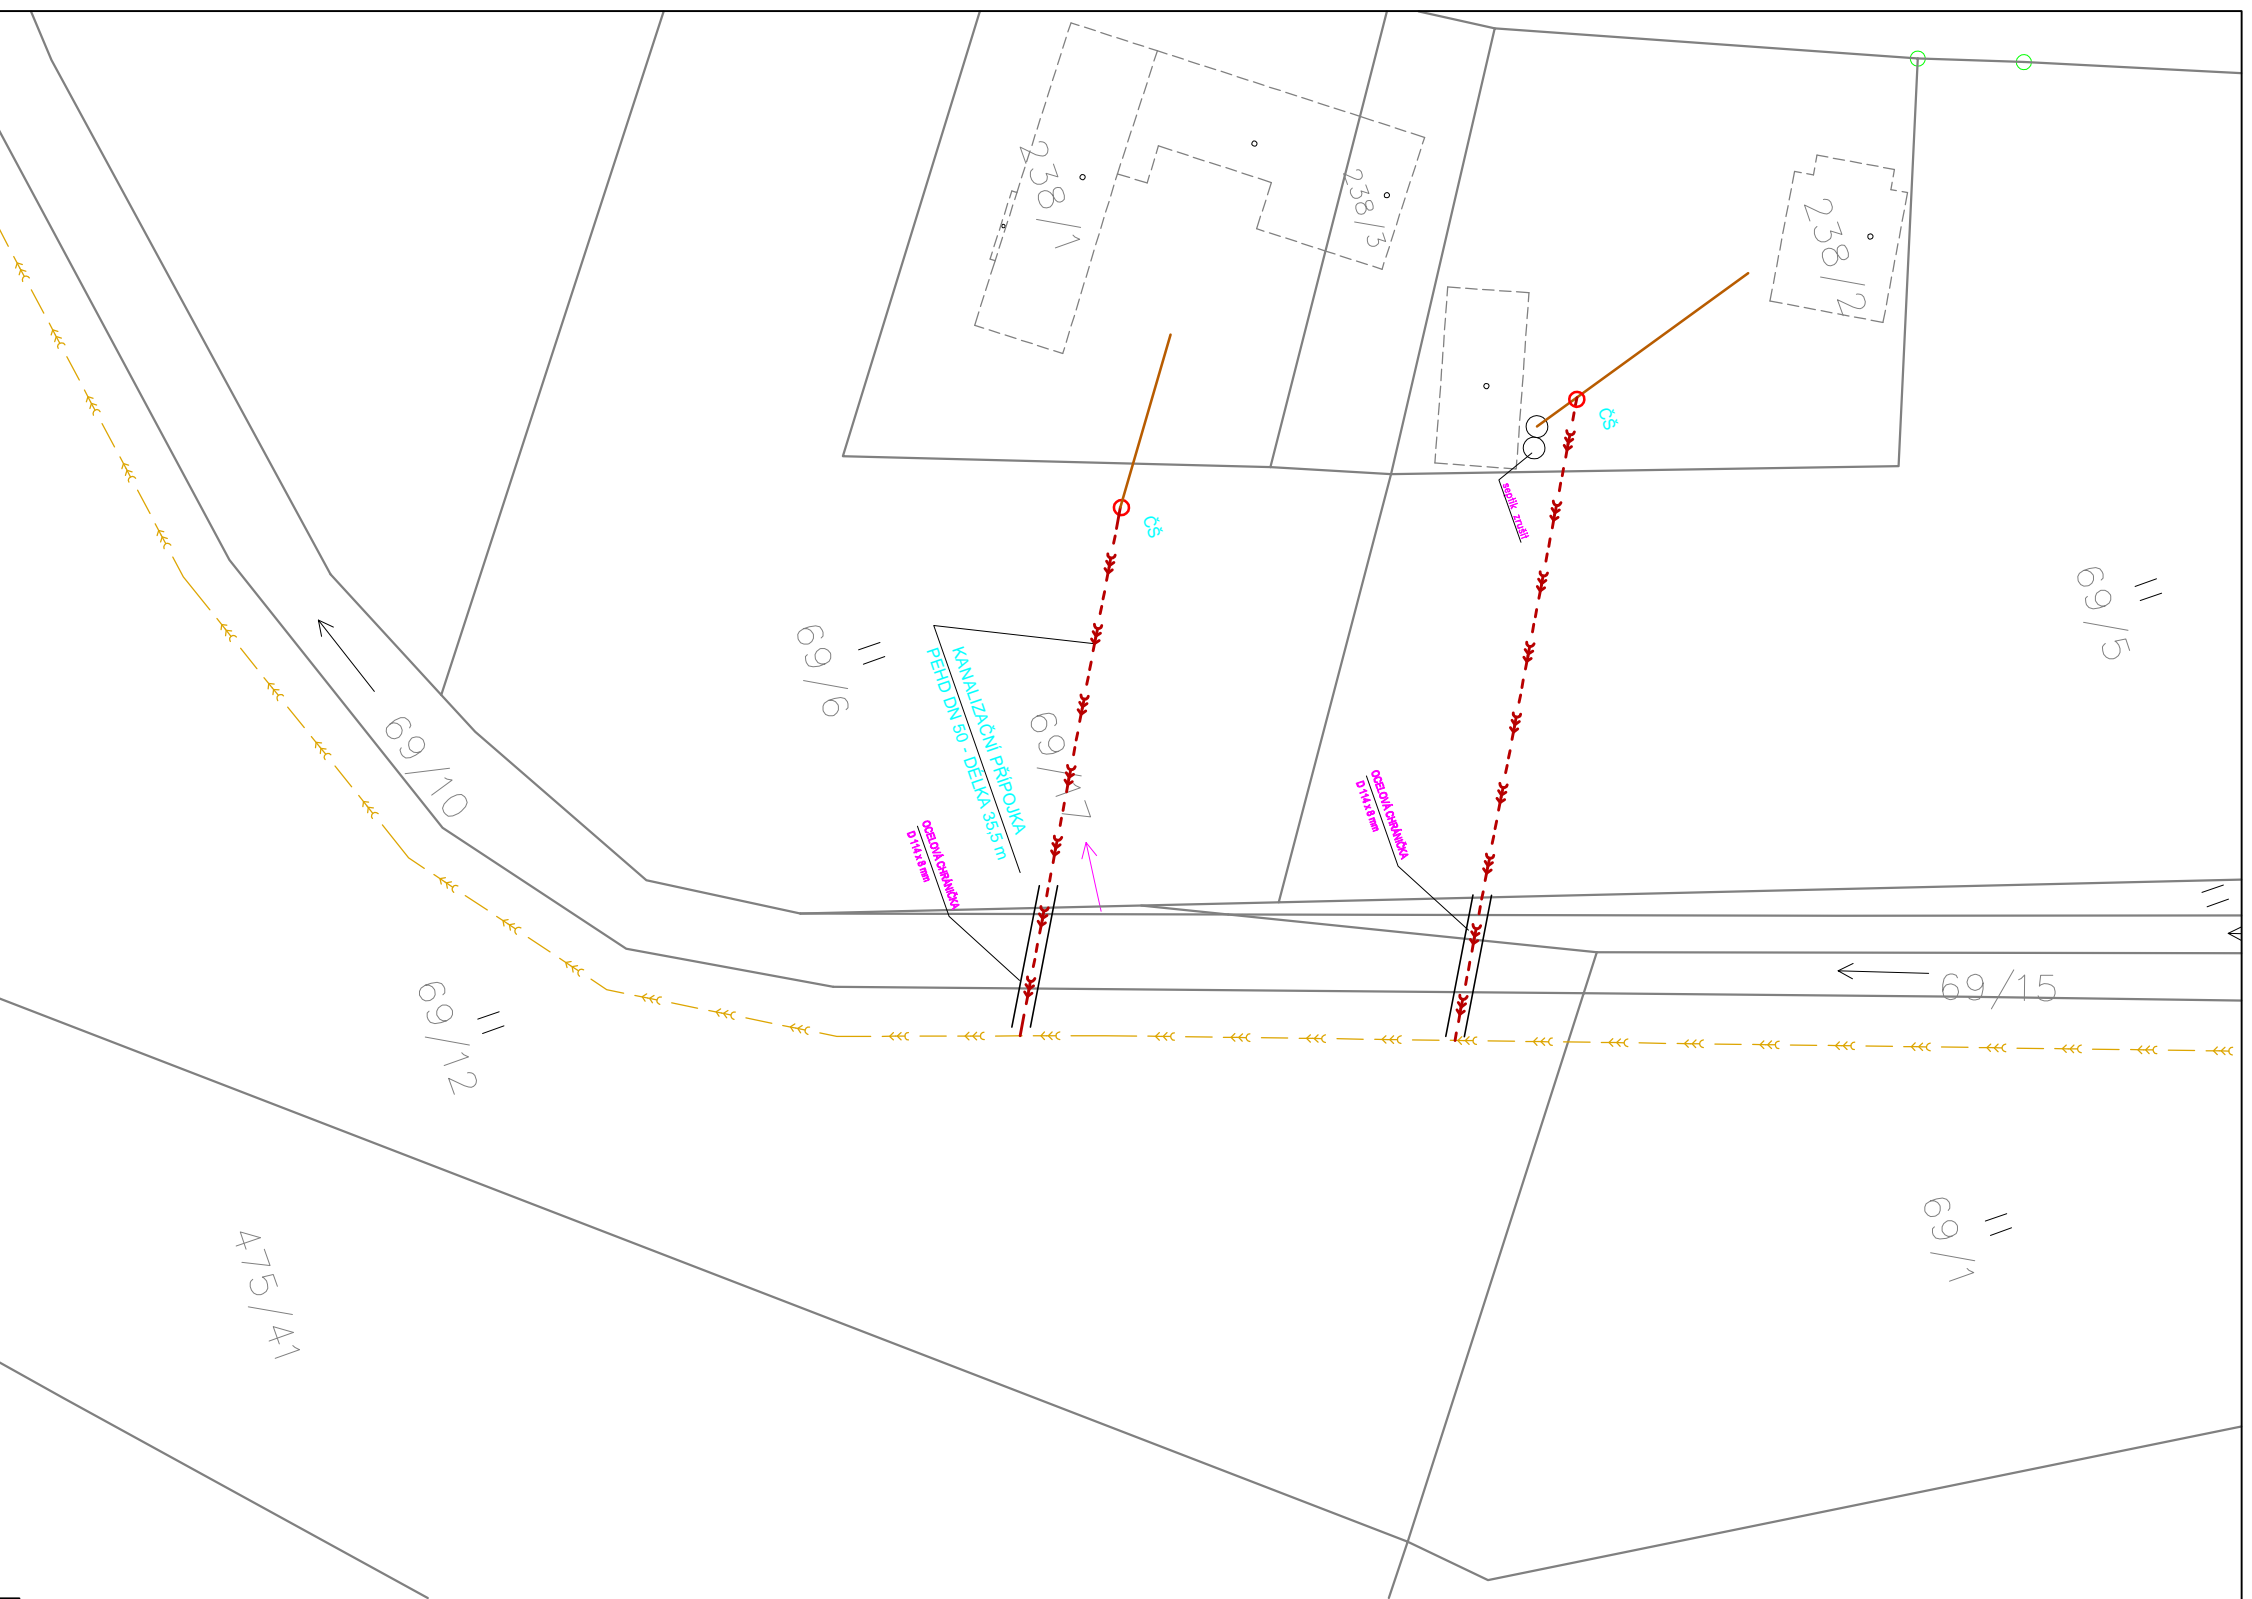

Zodpovědný projektant		PROIS, a.s.	
Vypracoval	Ing. Roman Klouček	Veverkova 1343	
		500 02 Hradec Králové	
Kraj:		DIČ: CZ-25943022	
Investor:	Obec:	kloucek@seznam.cz	
Acce:		Stupeň	
Hrdloňovice		Datum	
		Zakázkové číslo	
		Formát	
		Měřítko:	Číslo přílohy:
Obsah:	SITUAČNÍ VÝKRES - část E		1:500