

# M ě s t s k ý ú ř a d J i č í n

## odbor dopravy - oddělení silničního hospodářství

17.listopadu 16, 506 01 Jičín

e-mail: [doprava@mujicin.cz](mailto:doprava@mujicin.cz)

fax.: 493 545 285

Č.j.: MuJc/2023/31964/DOP/MoE

V Jičíně dne: 23.10.2023

Vyřizuje: ing. Moravcová

Telefon: 493 545 419

Titl.:

Stavoka Kosice, a.s.

Kosice 130

503 51 Kosice

## VEŘEJNÁ VYHLÁŠKA

### Opatření obecné povahy - přechodná úprava provozu

Odbor dopravy MěÚ Jičín, rozhodující v přenesené působnosti podle ustanovení § 61 odst. 1 zákona č. 128/2000 Sb., o obcích, jako příslušný úřad obce s rozšířenou působností podle ustanovení § 124 odst. 6 zák. č. 361/2000 Sb., o provozu na pozemních komunikacích a podle ust. 77 odst. 1 písm. c) uvedeného zák. č. 361/2000 Sb., na základě písemné žádosti, kterou podal žadatel: Stavoka Kosice, a.s., Kosice 130, 503 51 Kosice, IČO: 25275119 (dále žadatel) dne 16.10.2023 a po dohodě s dopravním inspektorem Policie České republiky Krajského ředitelství policie Královéhradeckého kraje (dále jen „DI PČR KŘP KHK“) vedeného pod č.j.: KRP-102309-3/ČJ-2023-050406 ze dne 9.10.2023,

### ***vydává žadateli stanovení přechodného dopravního značení***

*formou opatření obecné povahy dle ust. § 171 zák. č. 500/2004 Sb., správní řád*

na silnici II/281 – Újezd pod Troskami pro akci „výstavba kanalizace“ v termínu od **23.10.2023 do 31.10.2023**.

Dopravní značení bude provedeno dle přiložené situace a podle „Zásad pro označování pracovních míst na pozemních komunikacích“ (TP 66), dále podle ČSN EN, zák. č. 361/2000 Sb. a vyhl. č. 294/2015 Sb.,

#### **za těchto podmínek:**

1) Dopravní značení bude provedeno podle přílohy a dle písemného vyjádření DI PČR KŘP KHK č.j.: KRP-102309-3/ČJ-2023-050406 ze dne 9.10.2023. Značení, které je v kolizi s touto úpravou, bude zakryto.

2) Při akci nesmí být ohrožena bezpečnost silničního provozu, a to ani chodců.

3) Velikost dopravních značek bude **základní** a provedení značek (typ) bude **reflexní**.

4) Dopravní značení bude provedeno nejpozději do zahájení akce. Po jejím ukončení bude značení neprodleně odstraněno.

5) Za provedení tohoto stanovení odpovídá: **Stavoka Kosice, a.s., Kosice 130, 503 51 Kosice, IČO: 25275119, kontaktní osoba Petr Foltman, tel.: 733676574.**

### Odůvodnění:

O výše uvedené stanovení byl požádán odbor dopravy MěÚ Jičín dne 16.10.2023. K žádosti byl doložen souhlas policie jako příslušného dotčeného orgánu dne 20.10.2023. Správní orgán se s tímto posouzením ztotožňuje. Vzhledem k tomu, že jde o umístění dopravních značek ukládajících účastníku silničního provozu povinnosti odchylné od obecné úpravy provozu na pozemních komunikacích, se dle ust. § 77 odst. 5 zák. č. 361/2000 Sb. realizuje stanovení dopravního značení formou opatření obecné povahy podle části šesté zák. č. 500/2004 Sb., správní řád.

### Poučení:

Podle ust. § 173 odst. 2 správního řádu nelze proti stanovení vydaném opatřením obecné povahy podat opravný prostředek. Stanovení vydané opatřením obecné povahy nabývá účinnosti pátým dnem po dni vyvěšení vyhlášky.

Ing. Martin Duczynski  
vedoucí odboru dopravy  
Městského úřadu Jičín

Příloha: 2x situace dopr. značení

Toto opatření musí být vyvěšeno na úřední desce orgánu, který písemnost doručuje, po dobu 15 dnů a zveřejněno způsobem umožňujícím dálkový přístup. Opatření obecné povahy se zveřejňuje též na úředních deskách obecních úřadů v obcích, jejichž správních obvodů se opatření obecné povahy týká, pokud se opatření vztahuje k provozu v zastavěném území obce nebo může-li dojít ke zvýšení hustoty provozu v zastavěném území dotčené obce.


Vyvěšeno dne: 23.10.2023

Sejmuto dne:


Obdrží:

DI PČR KŘP KHK, SpSil KHK

**dotčená Obec: Újezd pod Troskami– žádáme o vyvěšení**

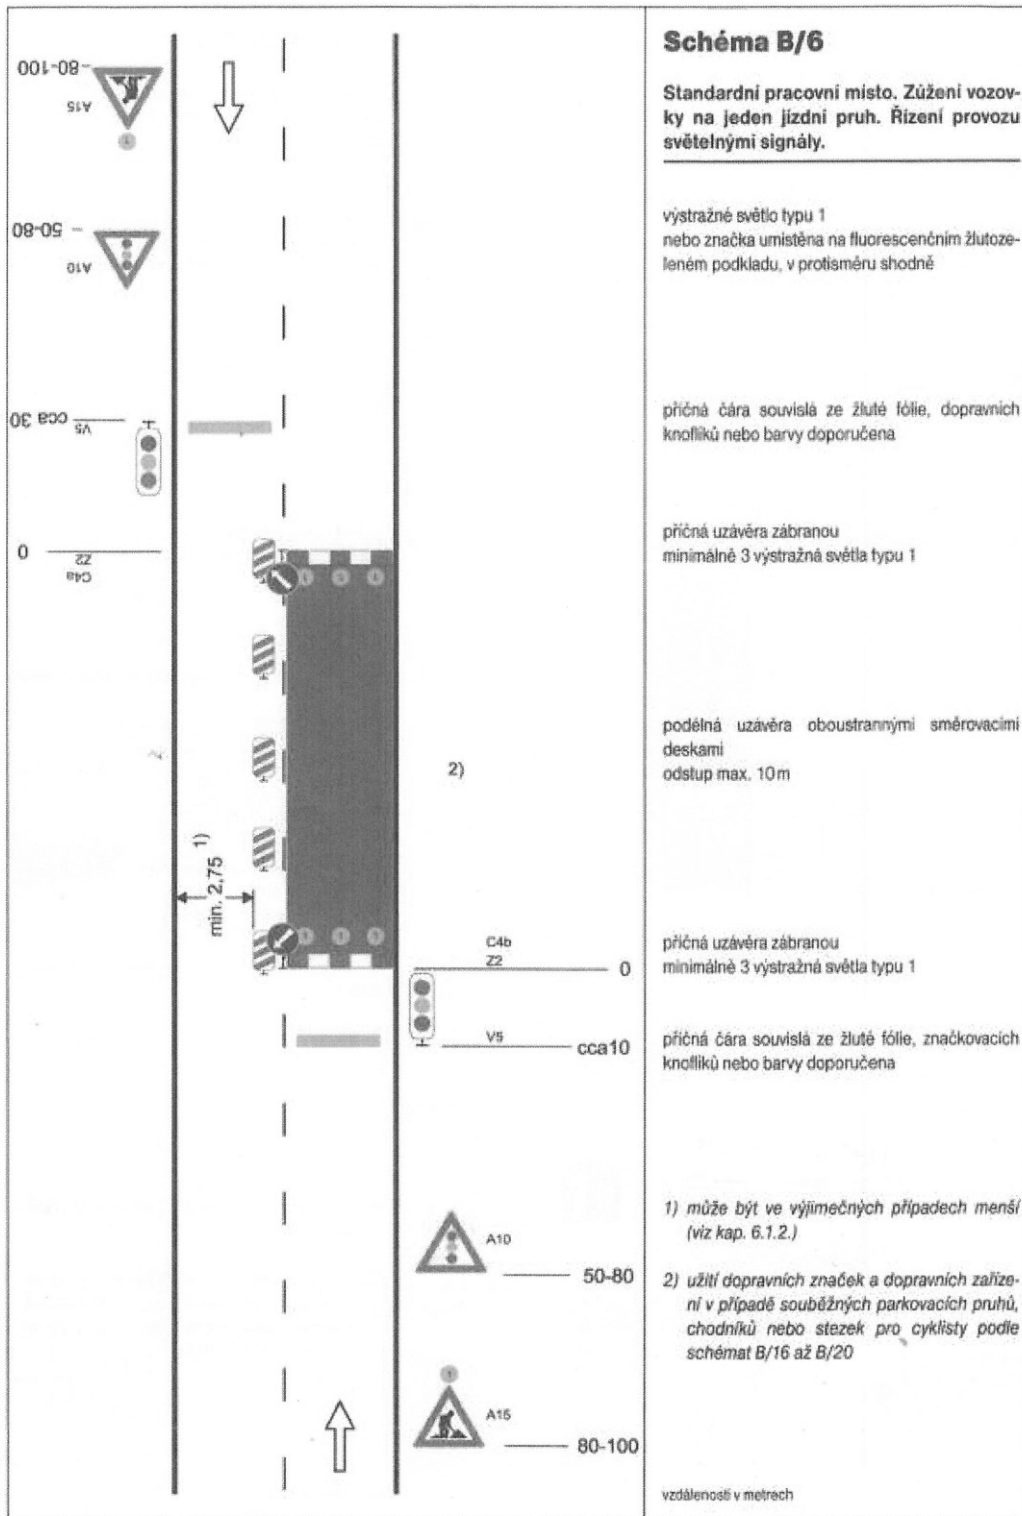

**Újezd pod Troskami 16.10.2023 - 12.11.2023.**

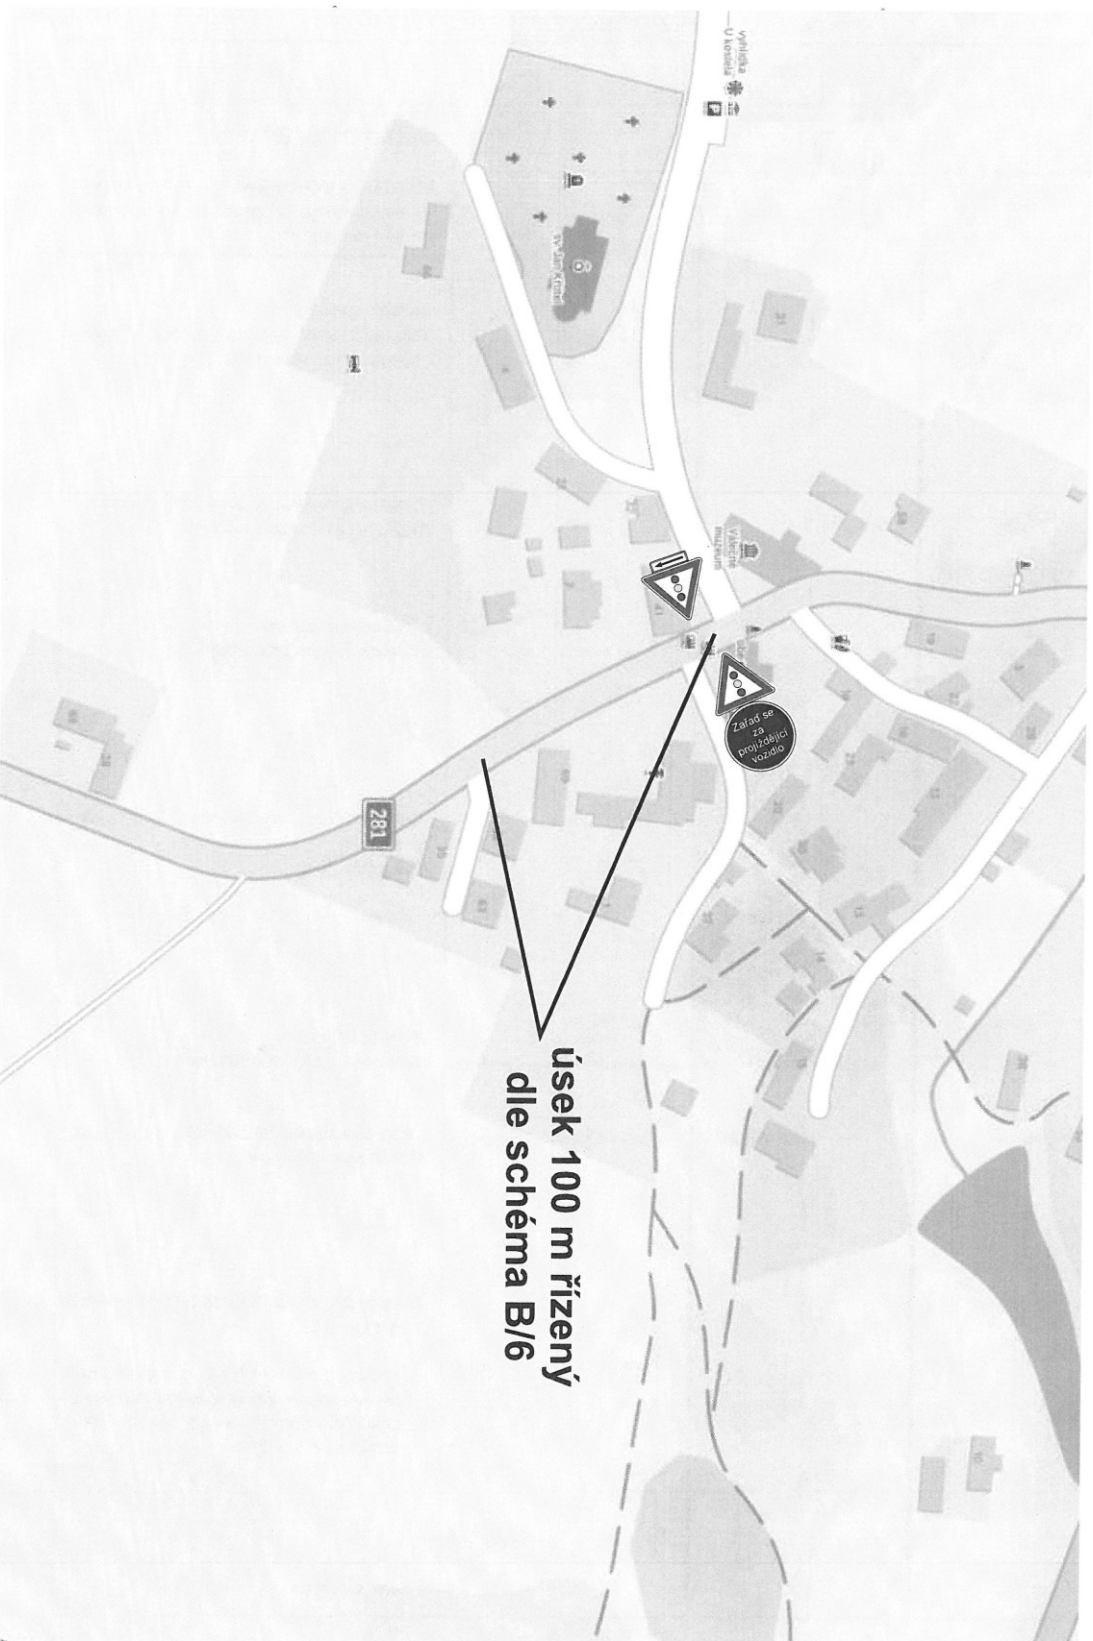

**úsek 100 m řízený  
dle schéma B/6**