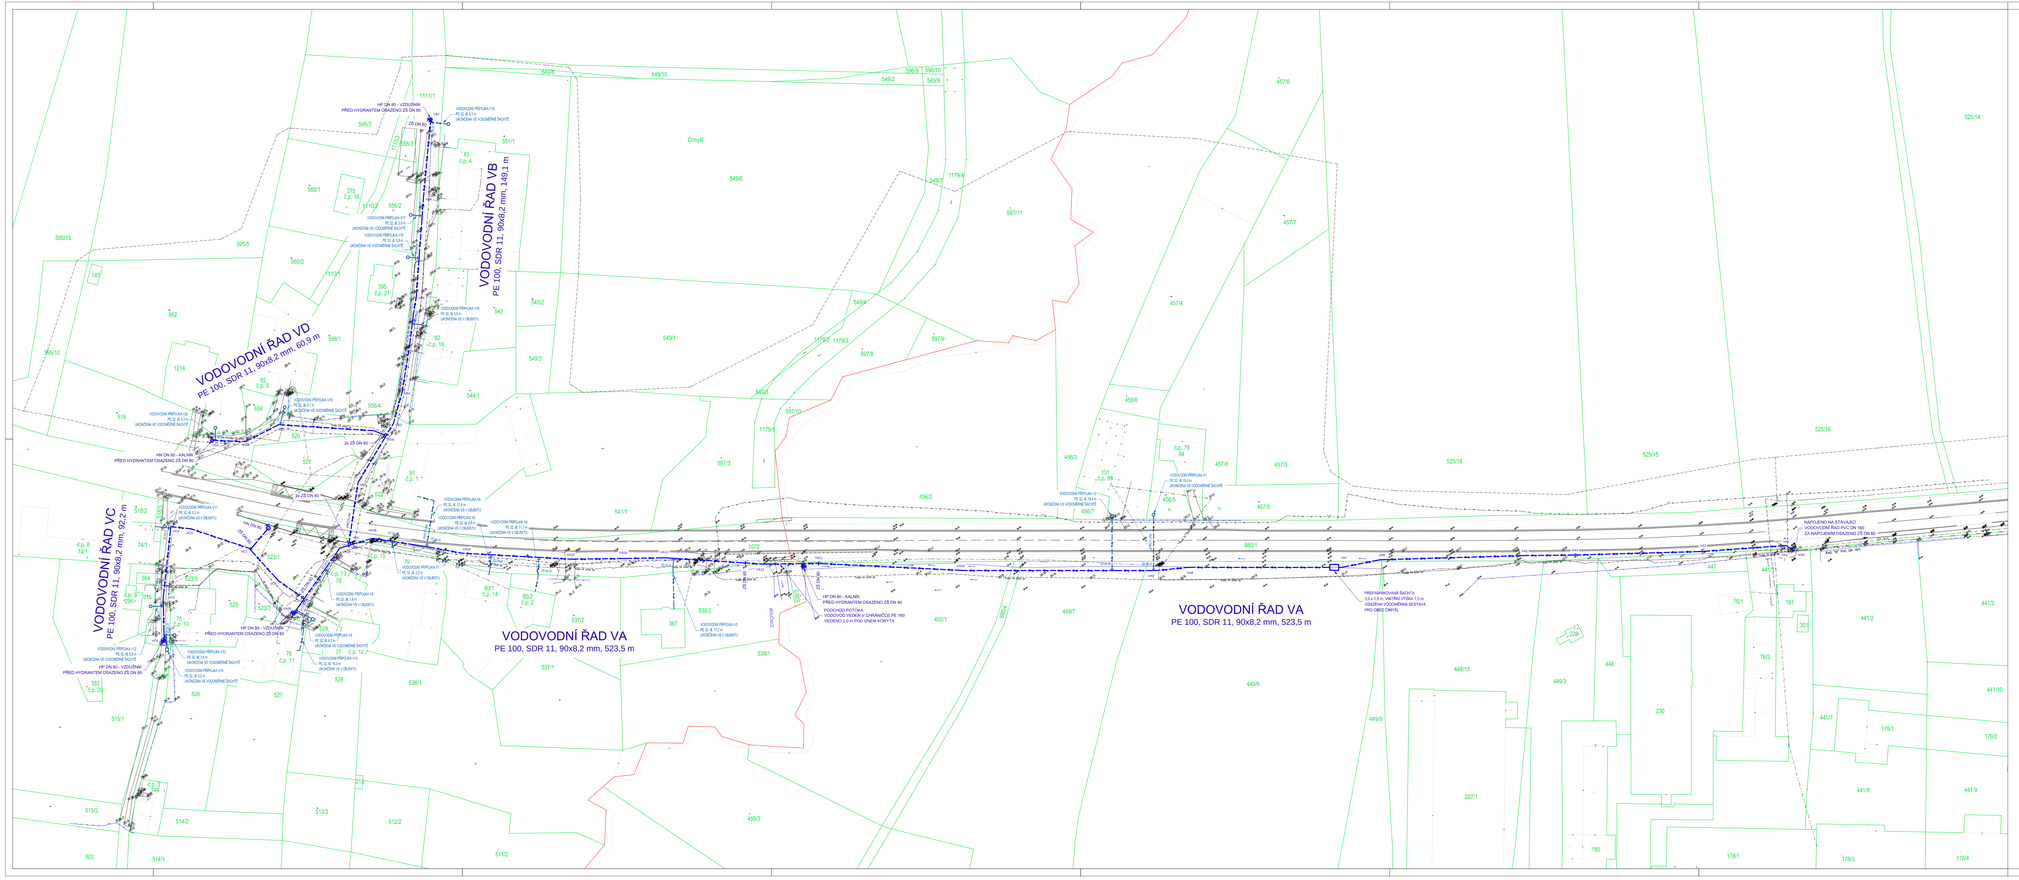
VODOVODNÍ ŘAD VA
PE 100, SDR 11, 90x8,2 mm, 523,5 m
VODOVODNÍ ŘAD VB
PE 100, SDR 11, 90x8,2 mm, 149,1 m
VODOVODNÍ ŘAD VC
PE 100, SDR 11, 90x8,2 mm, 92,2 m
VODOVODNÍ ŘAD VD
PE 100, SDR 11, 90x8,2 mm, 60,9 m
Čimyšl
NAPOJENÍ NA STÁVAJÍCÍ VODOVODNÍ ŘAD PVC DN 160 ZA NAPOJOVACÍ ŠACHTU (ZS DN 80)
PŘEP.MRYŽOVNÍK ŠACHTA 3,0 x 1,5 m, VNITŘNÍ VÝŠKA 1,5 m OBAZENA VODOŘEBNÁ SESTAVA PRO OBEC ČIMYŠL
PODCHOD POTOKA VODOVOD VEDEN V CHRÁNIČCE PE 160 VEDENO 1,0 m POD DNEM KORYTA
HP DN 80 - KALNÍK PŘED HYDRANTEM OBAZENO ZS DN 80
HP DN 80 - VÝZDUŠNÍK PŘED HYDRANTEM OBAZENO ZS DN 80
HN DN 80 - KALNÍK PŘED HYDRANTEM OBAZENO ZS DN 80
2x ZS DN 80
2x ZS DN 80
2x ZS DN 80
ZS DN 80
VODOVODNÍ PŘÍPOJKA V1 PE 32, Ø 5,0 m UKONČENA VE VOZOVÉNÉ ŠACHTĚ
VODOVODNÍ PŘÍPOJKA V2 PE 32, Ø 5,0 m UKONČENA VE VOZOVÉNÉ ŠACHTĚ
VODOVODNÍ PŘÍPOJKA V3 PE 32, Ø 5,0 m UKONČENA VE VOZOVÉNÉ ŠACHTĚ
VODOVODNÍ PŘÍPOJKA V4 PE 32, Ø 5,0 m UKONČENA VE VOZOVÉNÉ ŠACHTĚ
VODOVODNÍ PŘÍPOJKA V5 PE 32, Ø 5,0 m UKONČENA V5 I (SUBT)
VODOVODNÍ PŘÍPOJKA V6 PE 32, Ø 5,0 m UKONČENA V6 I (SUBT)
VODOVODNÍ PŘÍPOJKA V7 PE 32, Ø 5,0 m UKONČENA V7 I (SUBT)
VODOVODNÍ PŘÍPOJKA