


ODŮVODNĚNÍ ÚZEMNÍHO PLÁNU ÚJEZD POD TROSKAMI

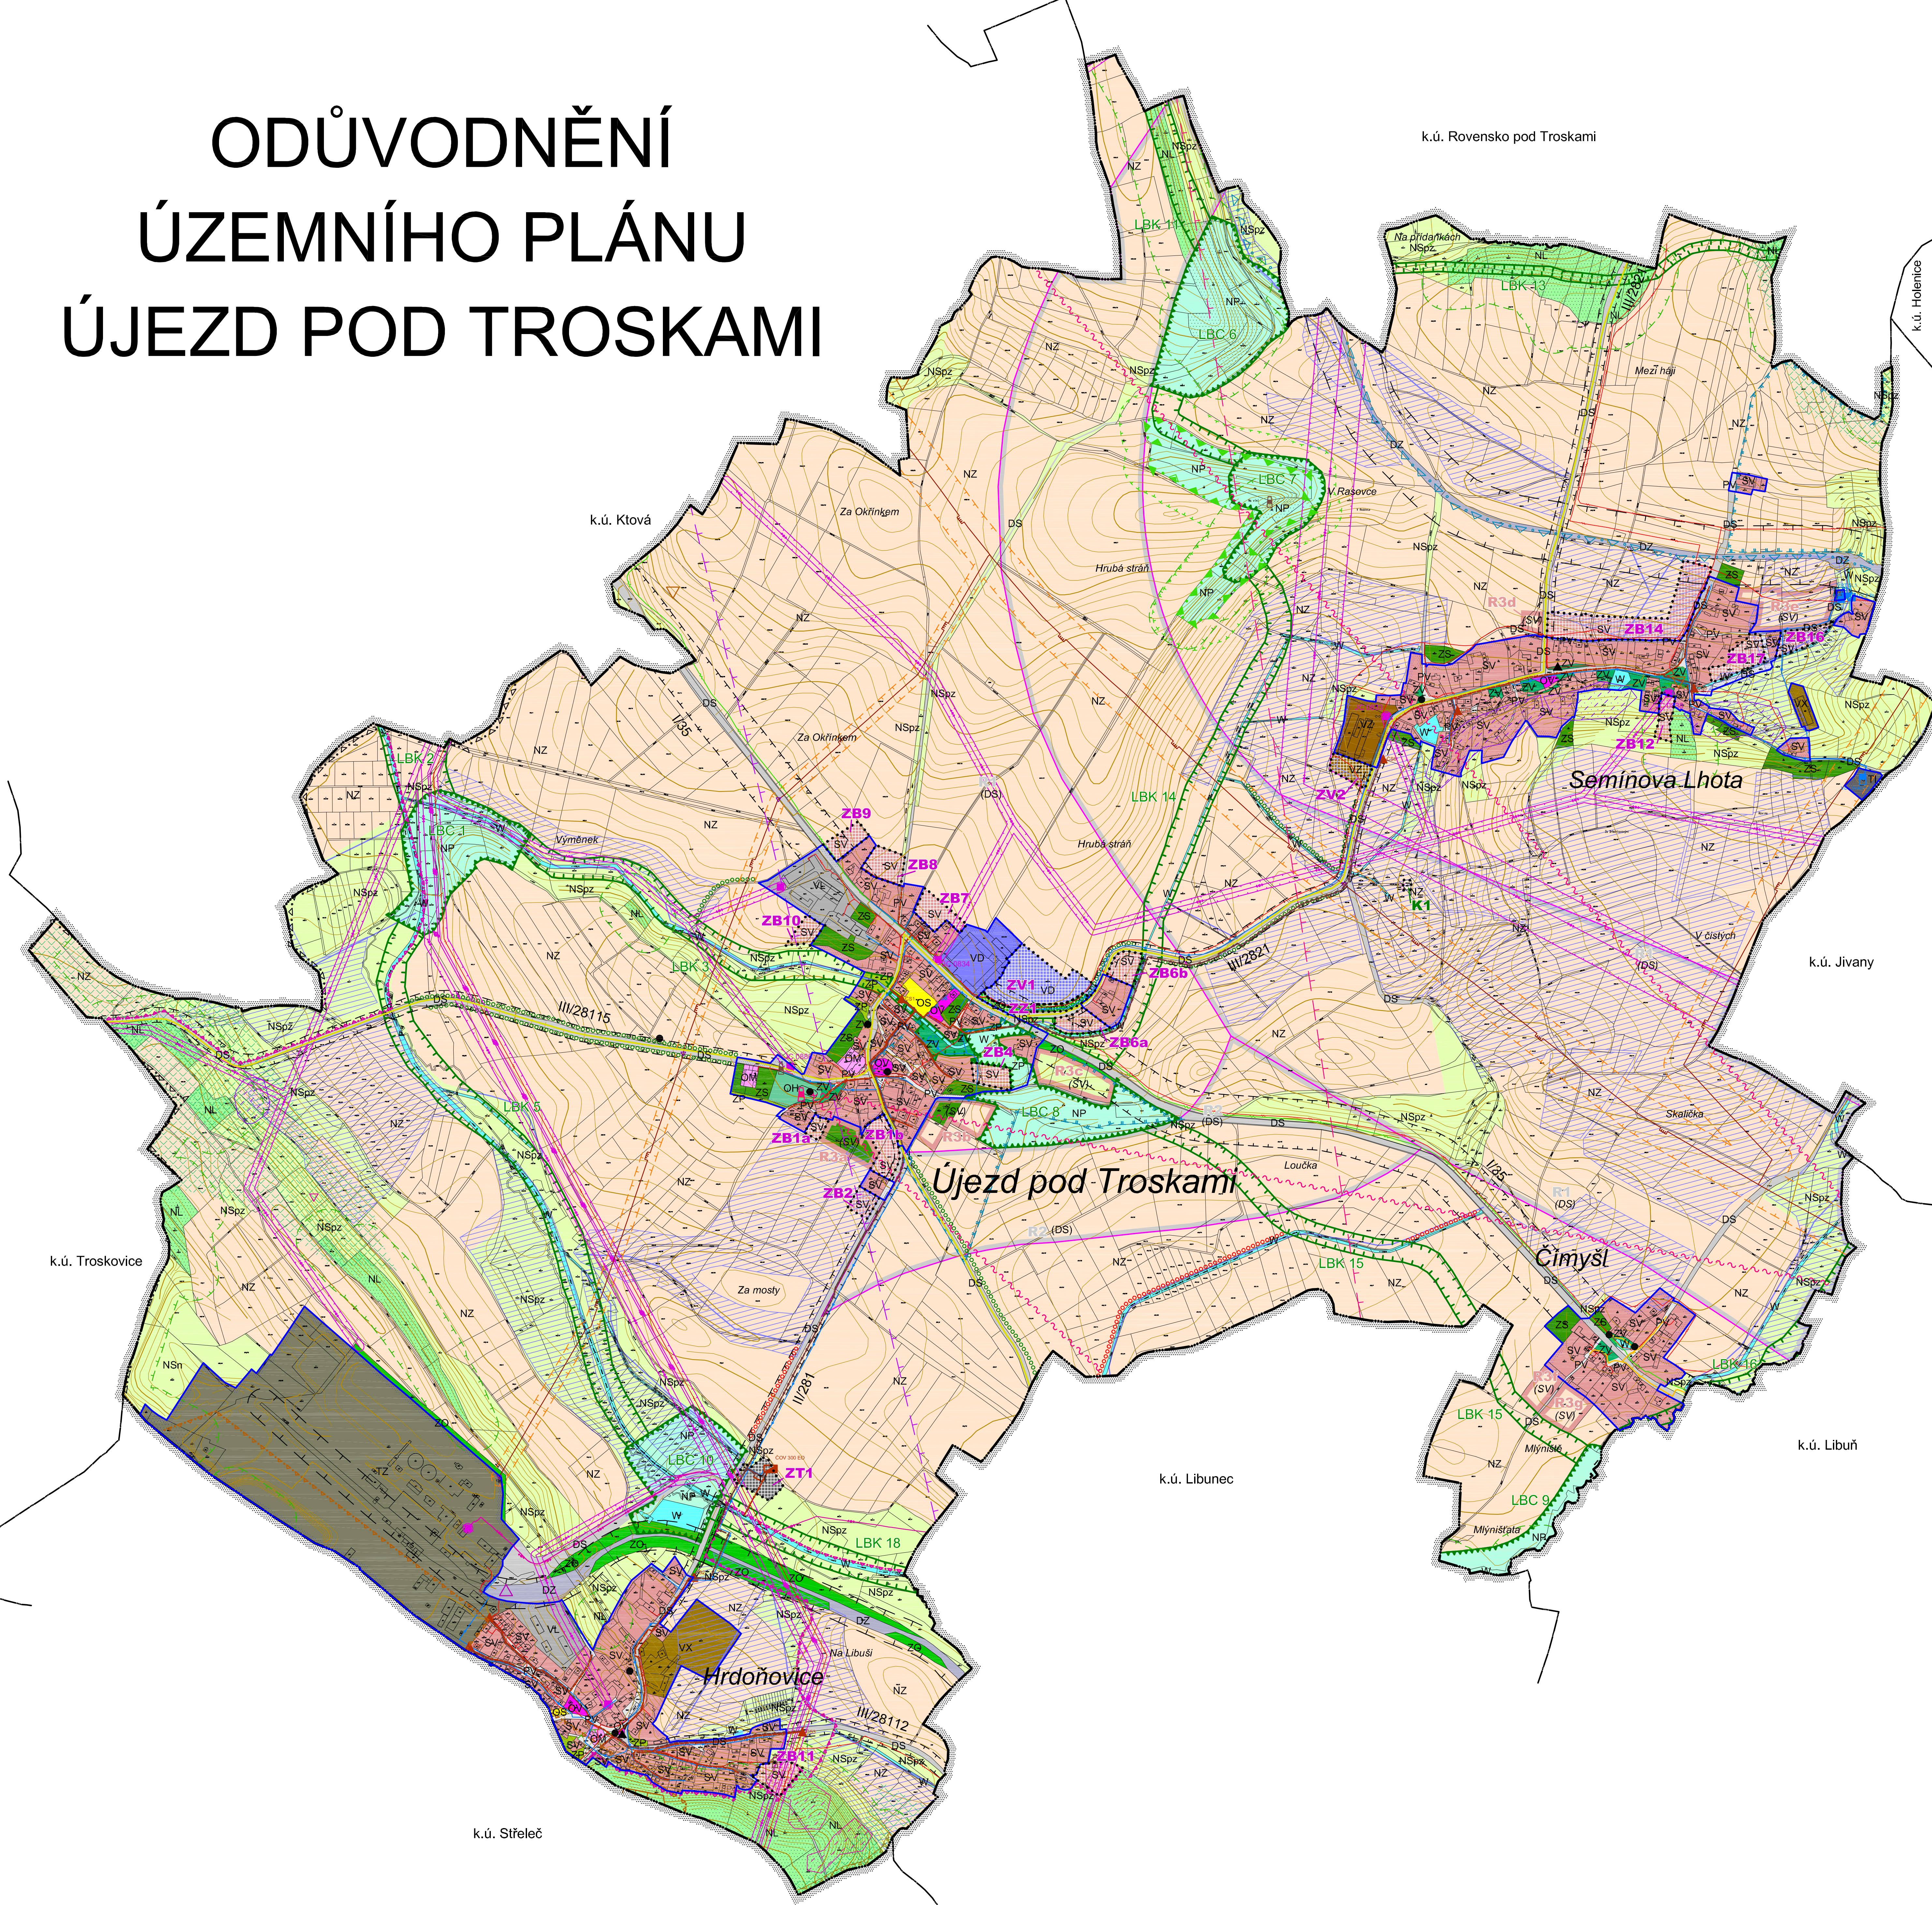

LEGENDA:

| STAV | NÁVRH | REZERVA | |
|-------|-------|---------|--|
| | | | HRANICE ÚZEMNÍCH JEDNOTEK |
| [---] | | | Hranice řešeného území |
| [---] | | | Hranice katastrálního území |
| [---] | | | Hranice zastavěného území k 1. 10. 2013 |
| [---] | | | Hranice zastavěných ploch (Z) a ploch změn v krajině (K) |
| | | | PLOCHY S ROZDÍLNÝM ZPŮSOBEM VYUŽITÍ |
| [SV] | [SV] | [SV] | Plochy smíšené obytné - venkovské |
| [OV] | | | Plochy občanského vybavení - veřejná infrastruktura |
| [OM] | | | Plochy občanského vybavení - komerční zařízení malá a střední |
| [OS] | | | Plochy občanského vybavení - tělovýchovná a sportovní zařízení |
| [OH] | | | Plochy občanského vybavení - hřbitovy |
| [VL] | | | Plochy výroby a skladování - lehký průmysl |
| [VZ] | | | Plochy výroby a skladování - zemědělská výroba |
| [VX] | | | Plochy výroby a skladování - se specifickým využitím - zemědělská malovýroba |
| [VD] | [VD] | | Plochy výroby a skladování - drobná a řemeslná výroba |
| [TI] | | | Plochy technické infrastruktury - inženýrské sítě |
| [TZ] | | | Plochy těžby nerostů - zastavěné |
| [ZS] | | | Plochy zelené - soukromá a vyhrazená |
| [ZO] | | | Plochy zelené - ochranná a izolační |
| [ZP] | | | Plochy zelené - přírodního charakteru |
| [ZV] | | | Plochy veřejných prostranství - veřejná zeleň |
| [PV] | | | Plochy veřejných prostranství |
| [DS] | [DS] | | Plochy dopravní infrastruktury - silniční |
| [DZ] | | | Plochy dopravní infrastruktury - železniční |
| [W] | | | Plochy vodní a vodohospodářské |
| [NZ] | [NZ] | | Plochy zemědělské |
| [NL] | | | Plochy lesní |
| [NP] | | | Plochy přírodní |
| [NSp] | | | Plochy smíšené nezastavěného území - přírodní, zemědělská |
| [NSn] | | | Plochy smíšené nezastavěného území - nerostné suroviny |
| | | | TECHNICKÁ INFRASTRUKTURA |
| [---] | | | Vodovodní řád včetně ochranného pásma |
| [---] | | | Vodojem |
| [---] | | | Vodní zdroj |
| [---] | | | Čerpací stanice |
| [---] | | | Úpravna vody |
| [---] | | | Vrchní elektrické vedení VN |
| [---] | | | Kabelové elektrické vedení VN |
| [---] | | | Vrchní elektrické vedení VVN 110KV |
| [---] | | | Trafostanice |
| [---] | | | STL plynovod včetně ochranného pásma |
| [---] | | | VTL plynovod včetně ochranného pásma |
| [---] | | | Anodové uzemnění / kabel katodové ochrany VTL plynovodu vč. ochranného pásma |
| [---] | | | Komunikační vedení včetně ochranného pásma |
| [---] | | | Dálkový optický kabel |
| [---] | | | Komunikační zařízení |
| [---] | | | Radioreleová trasa |
| [---] | | | Kanalizace - gravitační |
| [---] | | | Kanalizace - výtah |
| [---] | | | Čerpací stanice |
| [---] | | | Čistírna odpadních vod (ČOV) |
| | | | LIMITY VYUŽITÍ ÚZEMÍ, OCHRANA HODNOT ÚZEMÍ |
| [---] | | | Lokální biokoridor |
| [---] | | | Lokální biocentrum |
| [---] | | | Interakční prvek |
| [---] | | | Migrační významné území |
| [---] | | | Plochy PUPFL |
| [---] | | | Přírodní památka |
| [---] | | | CHOPAV |
| [---] | | | Chráněná krajinná oblast Český ráj - III. zóna CHKO |
| [---] | | | Ochranné pásmo přírodní památky |
| [---] | | | Pásmo 50 m od hranice PUPFL |
| [---] | | | Ochranné pásmo silnice |
| [---] | | | Ochranné pásmo železnice |
| [---] | | | Ochranné pásmo elektroodvodů, výroby elektřiny |
| [---] | | | Ochranné pásmo vodního zdroje I. stupně / II. stupně |
| [---] | | | Bezpečnostní pásmo VTL plynovodu |
| [---] | | | Ochranné pásmo radioreleové trasy |
| [---] | | | Ochranné pásmo komunikačního vedení |
| [---] | | | Ochranné pásmo nemovité kulturní památky Troskovice - Trosky |
| [---] | | | Památka místního významu |
| [---] | | | Nemovitá kulturní památka |
| [---] | | | Sesuvné území aktivní (plošné / bodové) |
| [---] | | | Sesuvné území potencionální |
| [---] | | | Výhradní bilancované ložisko nerostných surovin |
| [---] | | | Ložisko nerostných surovin - prognózní zdroj |
| [---] | | | Dobývací prostor |
| [---] | | | Poddolované území |
| [---] | | | Investice do půdy / hlavní odvodňovací zařízení |
| [---] | | | Les zvláštního určení |
| [---] | | | Cyklotrasy |
| [---] | | | Výhledový bod |

Celé řešené území je územím s archeologickými nálezy - ÚAN I., oblasti krajinného rázu a nachází se v Geoparku UNESCO - Český ráj. Řešené území je vymezeným územím Ministerstva obrany ČR a nachází se v ochranném pásmu radiolokačního prostředku.



Realizováno za finanční podpory Královéhradeckého kraje