


ÚZEMNÍ PLÁN ÚJEZD POD TROSKAMI

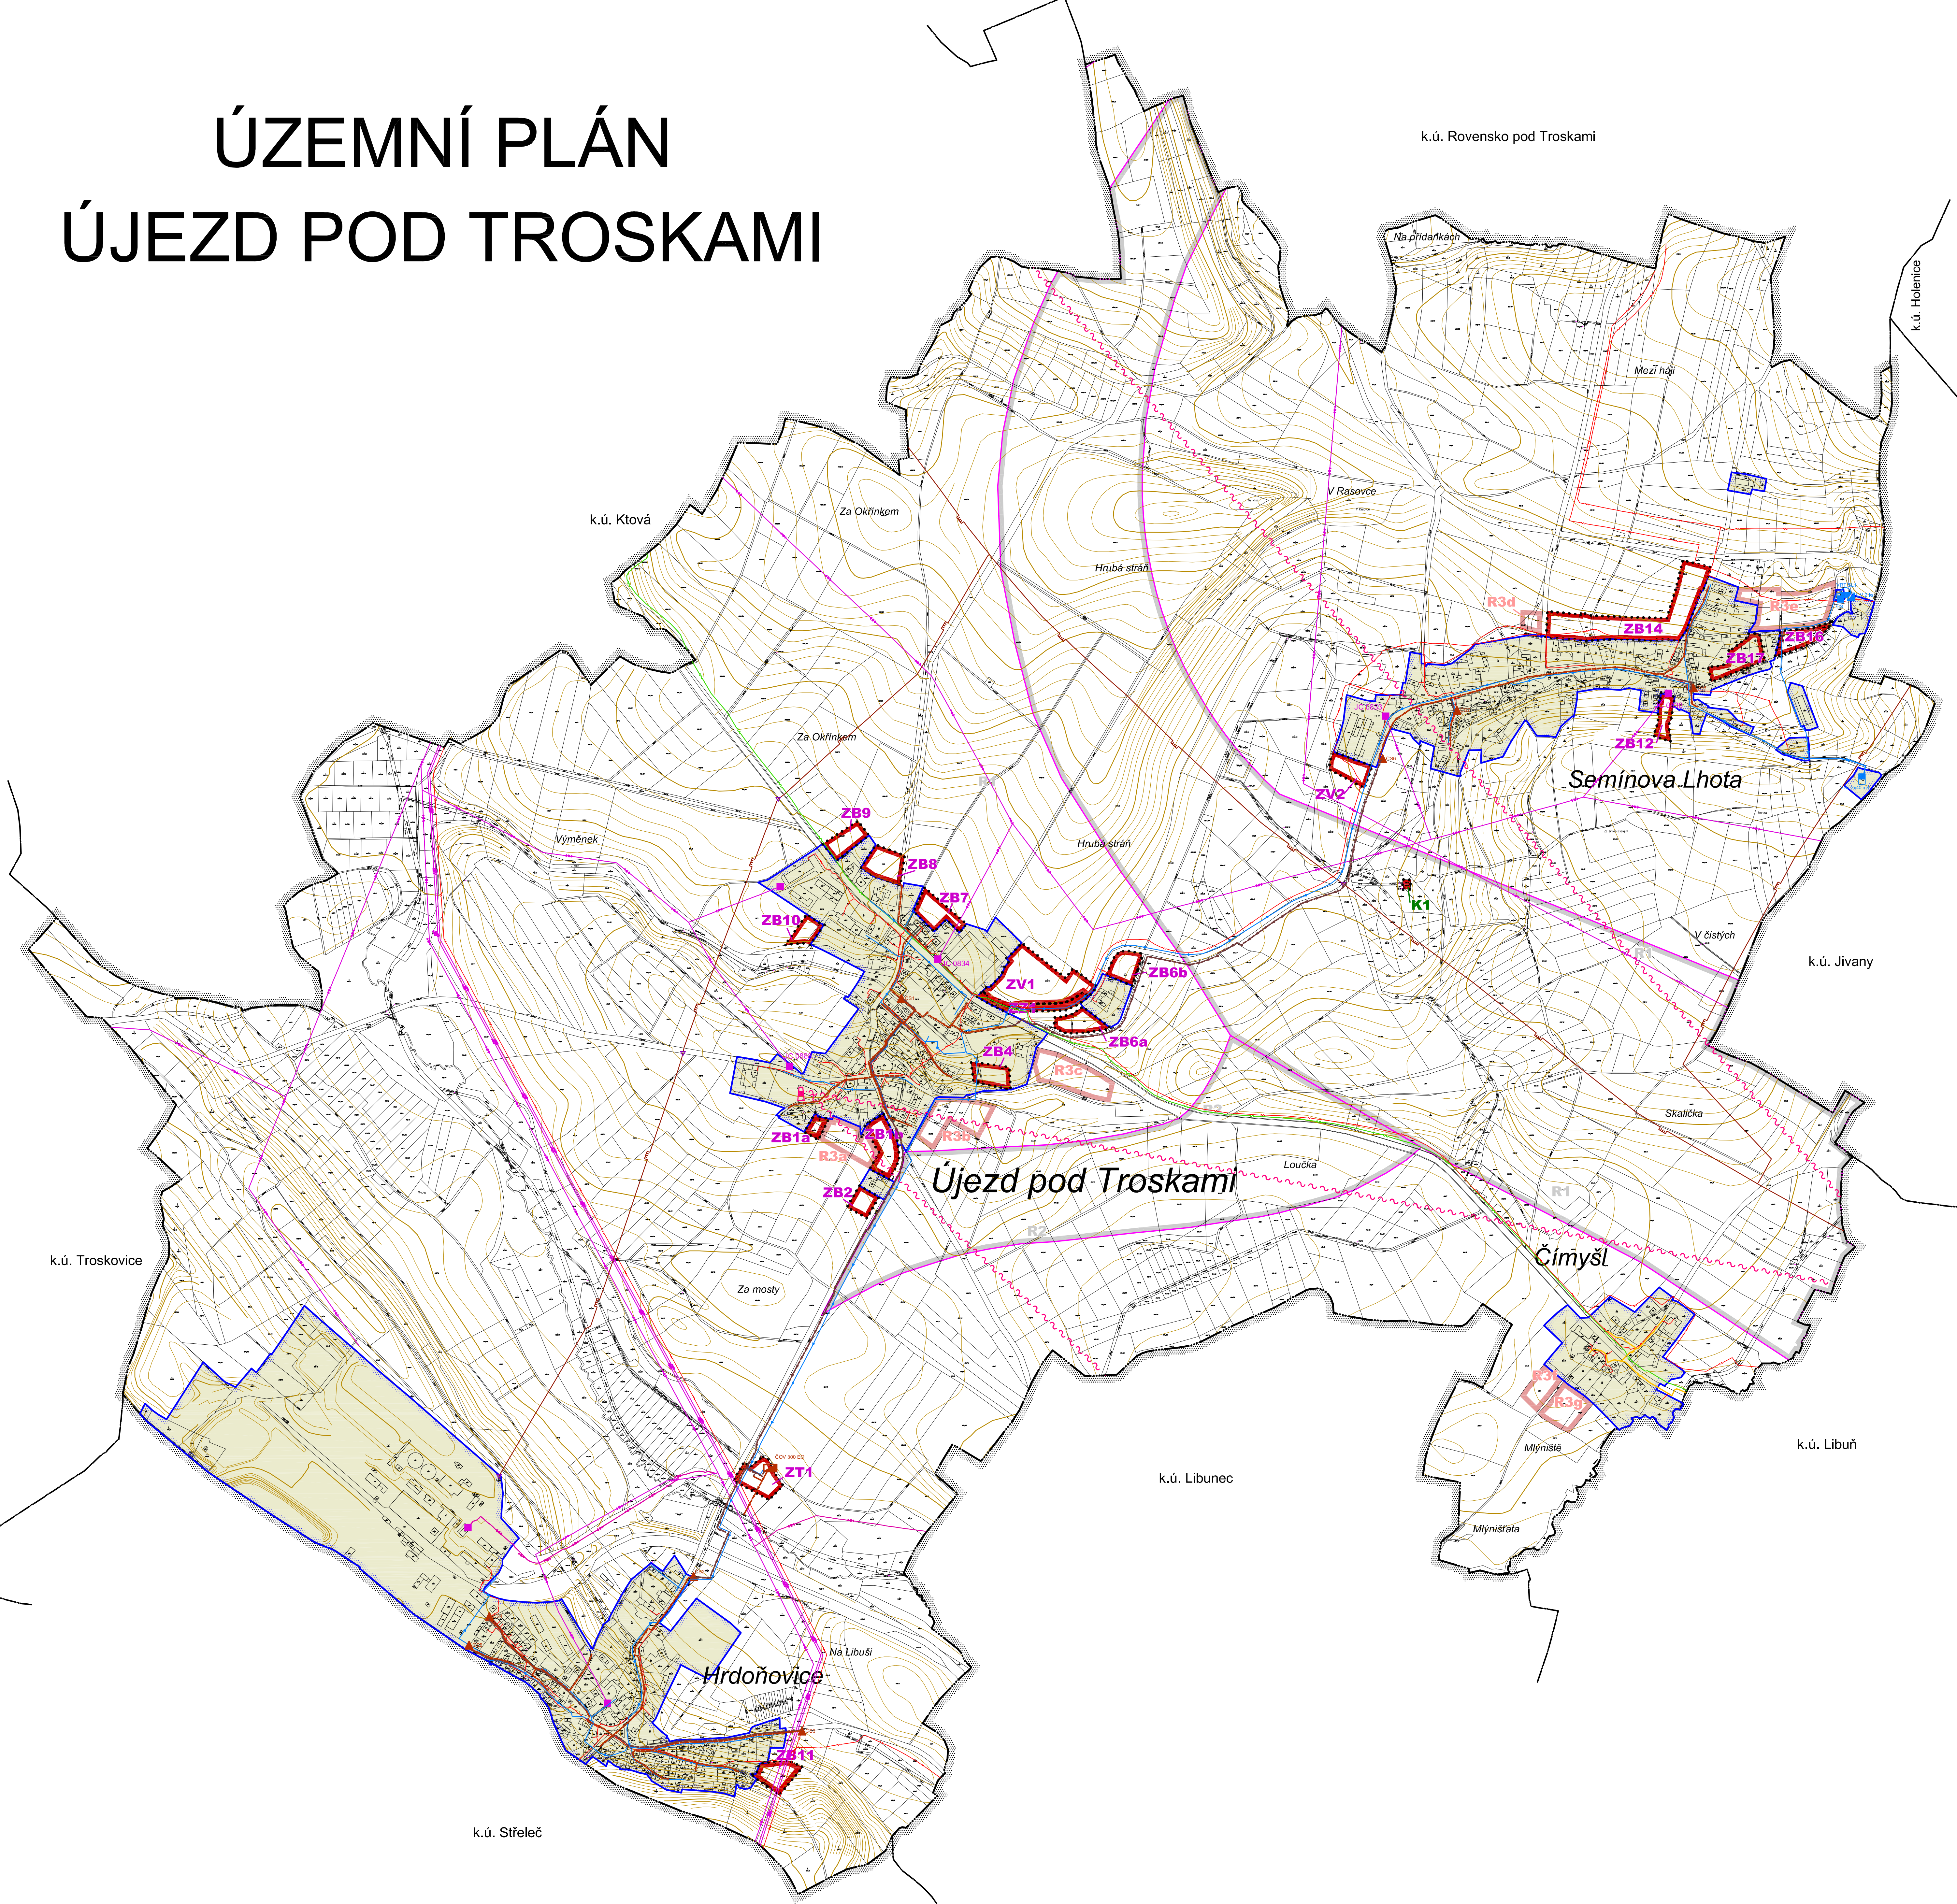

LEGENDA:

STAV	NÁVRH	REZERVA	HRANICE ÚZEMNÍCH JEDNOTEK
			Hranice řešeného území
			Hranice katastrálního území
			Hranice zastavěného území k 1. 10. 2013
			Hranice zastavěných ploch (Z) a ploch změn v krajině (K)
			Územní rezervy - bydlení
			Územní rezervy - doprava silniční
TECHNICKÁ INFRASTRUKTURA			
			Vodovodní řad včetně ochranného pásma
			Vodojem
			Vodní zdroj
			Čerpací stanice
			Úprava vody
			Vrchní elektrické vedení VN
			Kabelové elektrické vedení VN
			Vrchní elektrické vedení VVN 110kV
			Trafostanice
			STL plynovod včetně ochranného pásma
			VTL plynovod včetně ochranného pásma
			Anodové uzemnění / kabel katodové ochrany VTL plynovodu vč. ochranného pásma
			Komunikační vedení včetně ochranného pásma
			Dálkový optický kabel
			Komunikační zařízení
			Radioreléová trasa
			Kanalizace - gravitační
			Kanalizace - výtlač
			Čerpací stanice
			Čistírna odpadních vod (ČOV)



Realizováno za finanční podpory Královéhradeckého kraje

ÚZEMNÍ PLÁN ÚJEZD POD TROSKAMI
VÝKRES KONCEPCE TECHNICKÉ INFRASTRUKTURY 2b

Projektant:
 REGIO, projektový ateliér s.r.o.

Autorský kolektiv: Ing. arch. Jana Šejvlíková, RNDr. Lukáš Zemánek, Ph.D., Ing. arch. Ludmila Svobodová, Ing. Zlata Macháčová, Pavel Kupka, Lucie Hostáková, Jan Harčarik

Objednatel: Obec Újezd pod Troskami | Projednávaný návrh: květen 2013

Měřítko: 1 : 5 000

REGIO
 PROJEKTOVÝ ATELIÉR
 HRADEC KRÁLOVÉ