
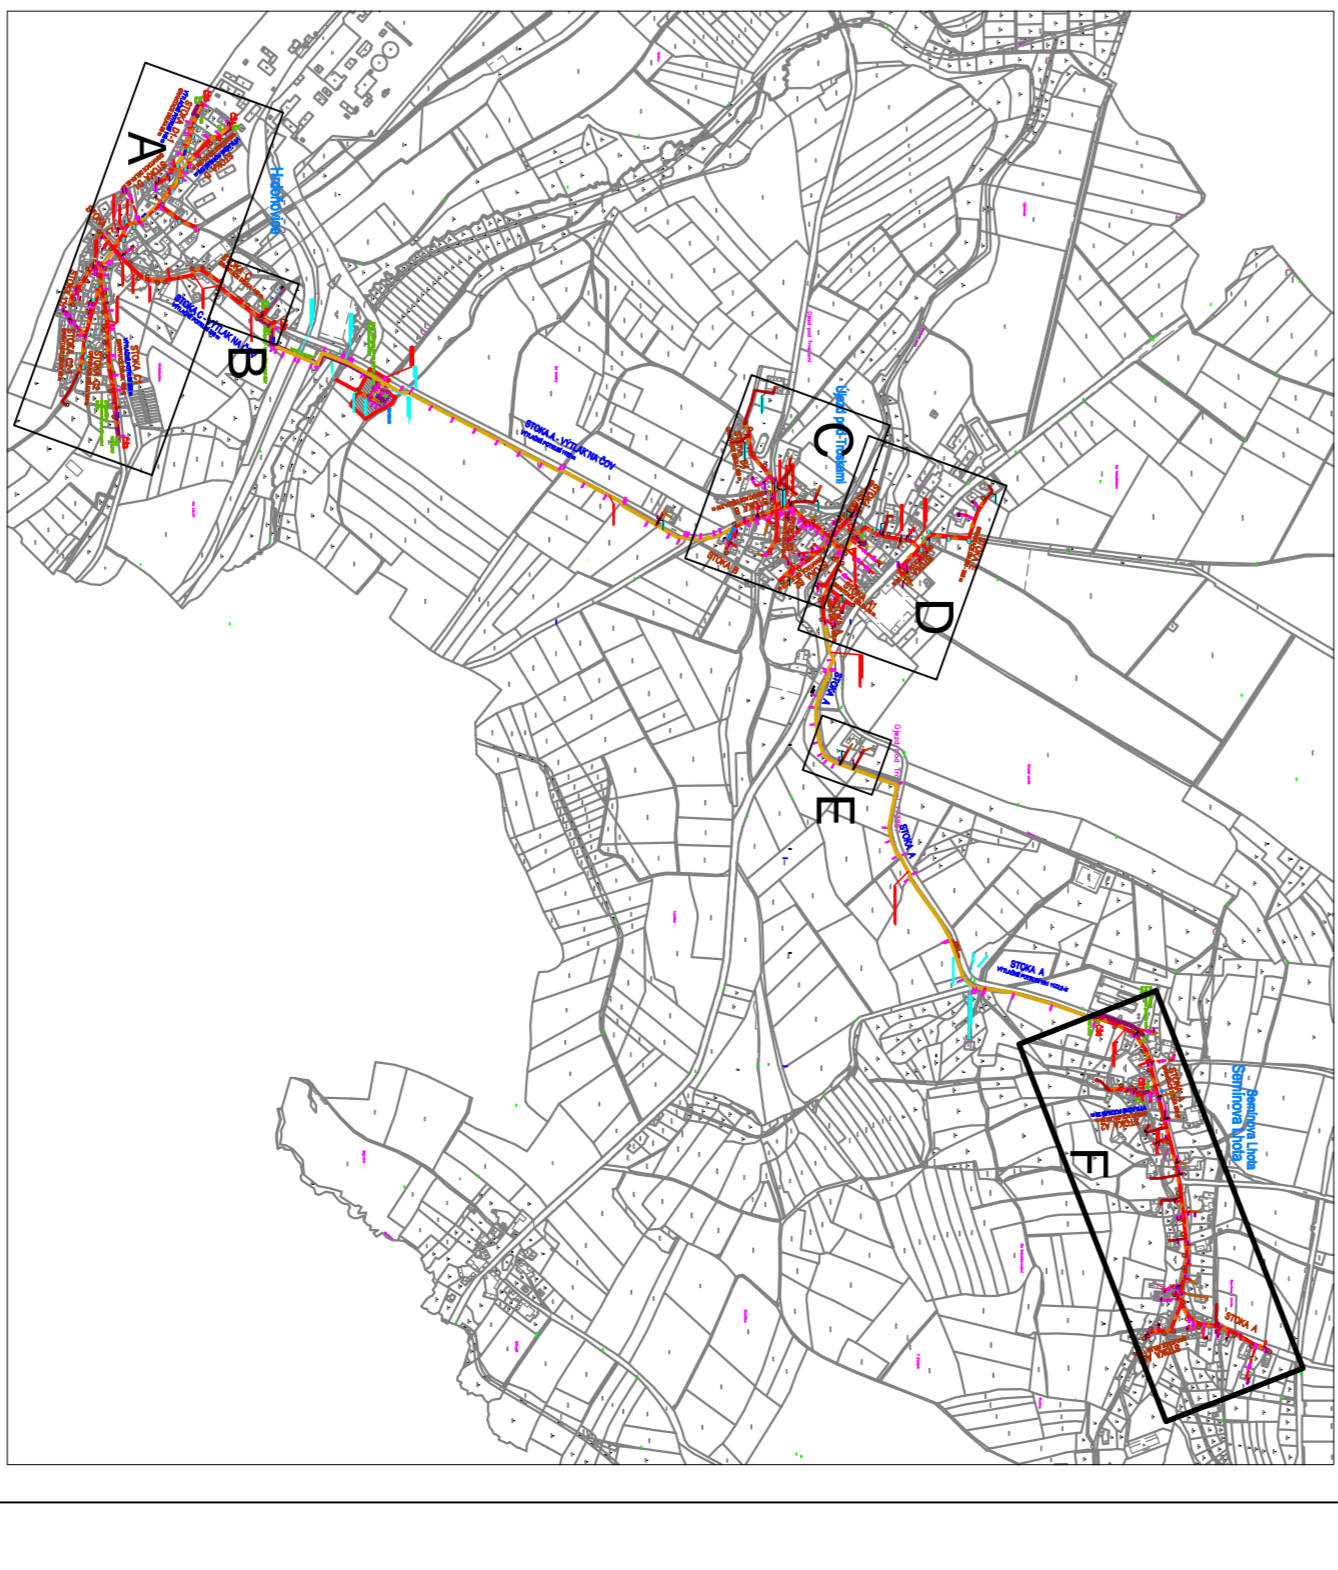


STOKA A
GRAVITACE DÉLKA 865 m

STOKA A2
GRAVITACE DÉLKA 68 m
VYTLAČNÉ POTRUBÍ 28 m

STOKA A3
GRAVITACE DÉLKA 111 m

STOKA A
Seminova Lhota

 

LEGENDA

- Kanalední přípojka gravitací
- Kanalední přípojka tlakovou
- Kanalední přípojka tlakovou
- Kanalední přípojka tlakovou
- Manžolový studenec DN1000
- Manžolový studenec DN1000
- Manžolový studenec DN1000
- Manžolový studenec DN1000

PROJEKT
PRŮJEZDNÍ VĚRSTEVNÍ ISOLU ZABEŽENÍ A INFORMATIVNĚ
PŘED ZAPOČETÍM ZEMNÍCH PRÁCI MUSÍ BYT V TERÉNU PŘENESÉ VYTVEŘENA

Zpracovatel: Ing. Roman Houdek

PRŮJ. A3
5000 020 2000
0000 020 2000

Ujezd pod Troskami

SITUAČNÍ VÝKRES - ČÁST F

Číslo:	1500
Stav:	Číslo
Aut.:	Číslo
Projektant:	Číslo
Stavba:	Číslo
Objekt:	Číslo
Měřítko:	1:500