


ODŮVODNĚNÍ ŽMĚNY č. 2 ÚZEMNÍHO PLÁNU ÚJEZD POD TROSKAMI

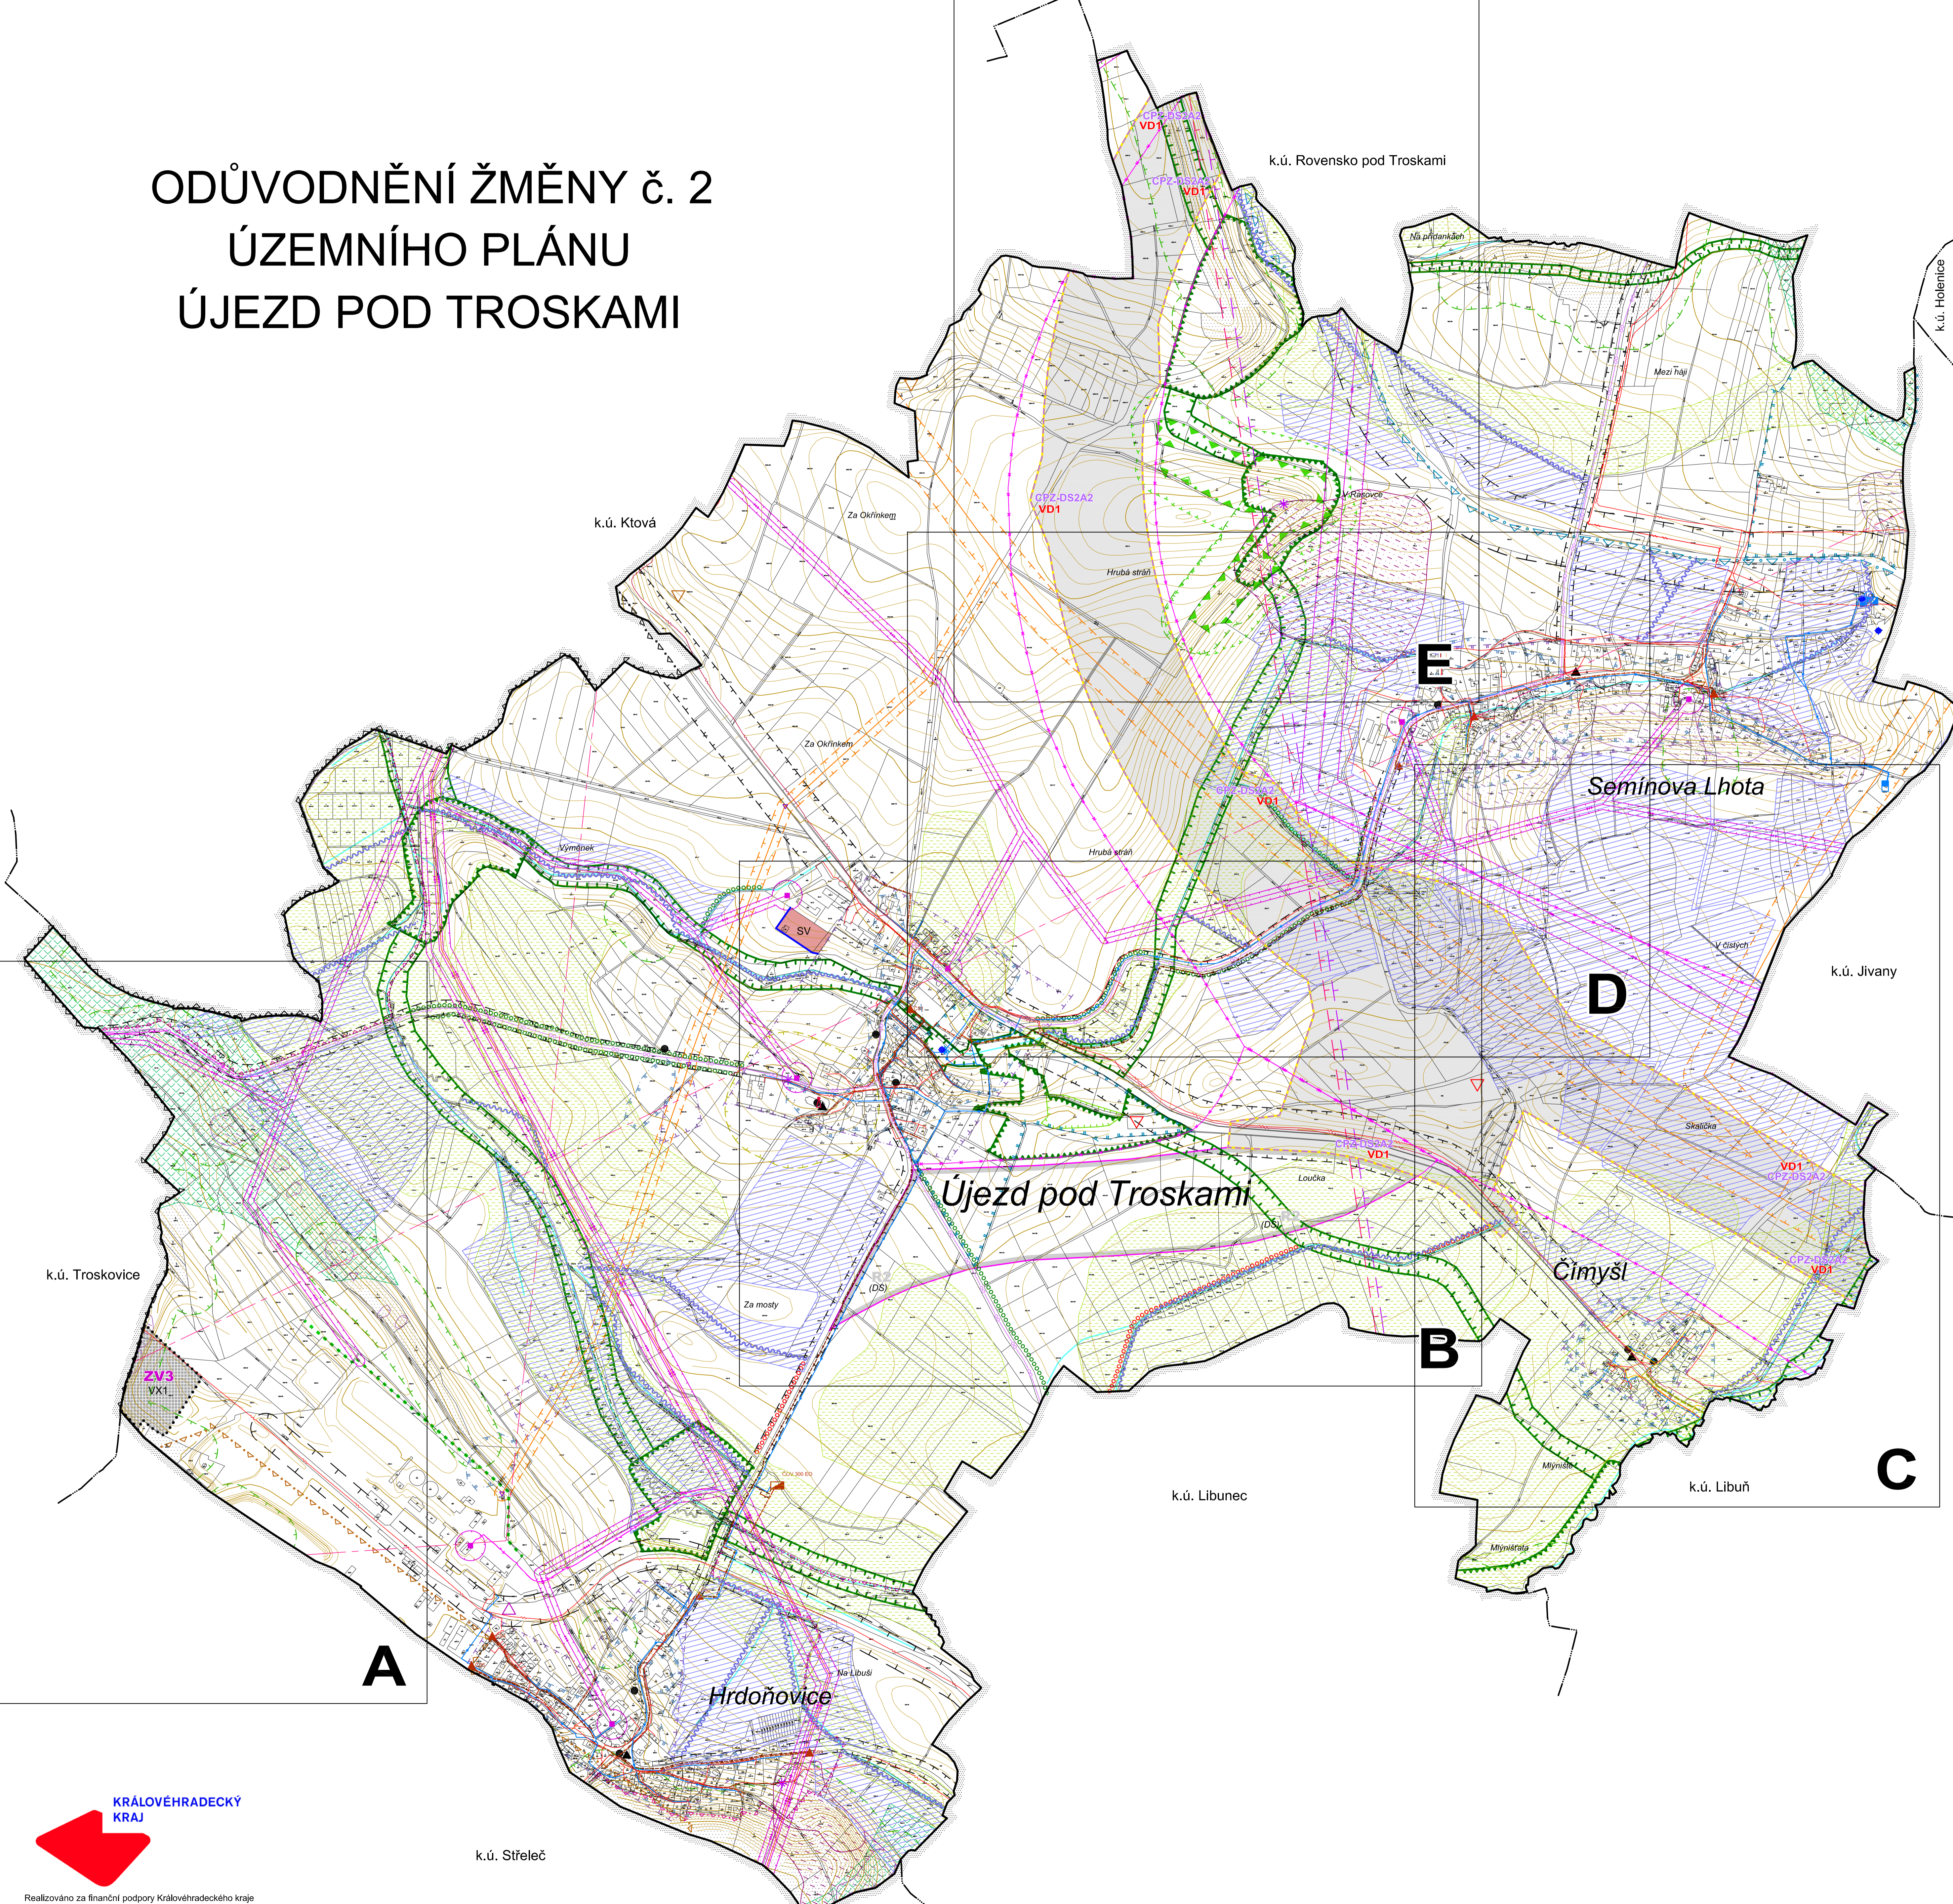

LEGENDA:

STAV / PLOCHY STABILIZOVANÉ	NAVŘENÍ / PLOCHY ZMĚN	ÚZEMNÍ REZERVA	
			HRANICE ÚZEMNÍCH JEDNOTEK A PLOCH
			Hranice řešeného území
			Hranice katastrálního území
			Hranice zastavěného území
			Hranice zastavitelných ploch (Z)
			Územní rezerva - ke zrušení
SV	VX1		PLOCHY S ROZDÍLNÝM ZPŮSOBEM VYUŽITÍ
			Plochy smíšené obytné - venkovské
			Plochy výroby a skladování - se specifickým využitím - fotovoltaika
			Plochy dopravní infrastruktury - silniční
			KONCEPCE TECHNICKÉ A DOPRAVNÍ INFRASTRUKTURY
			Koridor dopravní infrastruktury - silnice I/35
			Značená cyklotrasa
			Cyklostezka
			Vodovodní řád
			Vodojem
			Vodní zdroj
			Čerpací stanice vodovodu
			Úpravná voda
			Kabelové elektrické vedení VN
			Vrchní elektrické vedení VN 35kV
			Vrchní elektrické vedení VN 110kV
			Vrchní elektrické vedení ZVN 400kV
			Trafostanice
			STL plynovod
			VTL plynovod
			Anodové uzemnění / kabel katodové ochrany VTL plynovodu
			Komunikační vedení
			Dálkový optický kabel
			Komunikační zařízení
			Radioradiolová trasa
			Kanalizace - gravitační
			Kanalizace - výtlač
			Čerpací stanice odpadních vod
			Čistírna odpadních vod (COV)
			LIMITY VYUŽITÍ ÚZEMÍ, OCHRANA HODNOT ÚZEMÍ
			Lokální biokoridor
			Lokální biocentrum
			Interakční prvek
			Lokalita výskytu zvláště chráněných druhů rostlin a živočichů
			Migrační významné území
			Ochranná a izolační zeleň
			Plochy PUPFL
			Přírodní památka
			CHOPAV Severočeská křída
			Chráněná krajinná oblast Český ráj - III. zóna CHKO
			Ochranné pásmo přírodní památky
			Pásmo 50 m od hranice PUPFL
			Ochranné pásmo silnice
			Ochranné pásmo železnice
			Ochranné pásmo elektrovedení, výroby elektřiny
			Ochranné pásmo vodního zdroje I. stupně / II. stupně
			Bezpečnostní pásmo VTL plynovodu
			Ochranné pásmo radioreléové trasy
			Ochranné pásmo komunikačního vedení
			Ochranné pásmo hřbitova
			Ochranné pásmo nemovité kulturní památky Troskovice - Trosky
			Památka místního významu
			Nemovitá kulturní památka
			Výhledový bod
			Sesuvné území dočasné uklidněné
			Sesuvné území uklidněné
			Ložisko nerostných surovin - prognózní zdroj
			Dobývací prostor
			Poddolované území
			Stará zátěž území a kontaminovaná plocha
			Území archeologického nálezu - ÚAN I / ÚAN II
			Území archeologického nálezu - ÚAN II dle MVČ
			Investice do půdy / hlavní odvodňovací zařízení
			Půdy I. a II. třídy BPEJ
			Drobné vodní toky bez samostatné parcely v KN, včetně zatrubněných