


ODŮVODNĚNÍ ZMĚNY č. 2 ÚZEMNÍHO PLÁNU ÚJEZD POD TROSKAMI

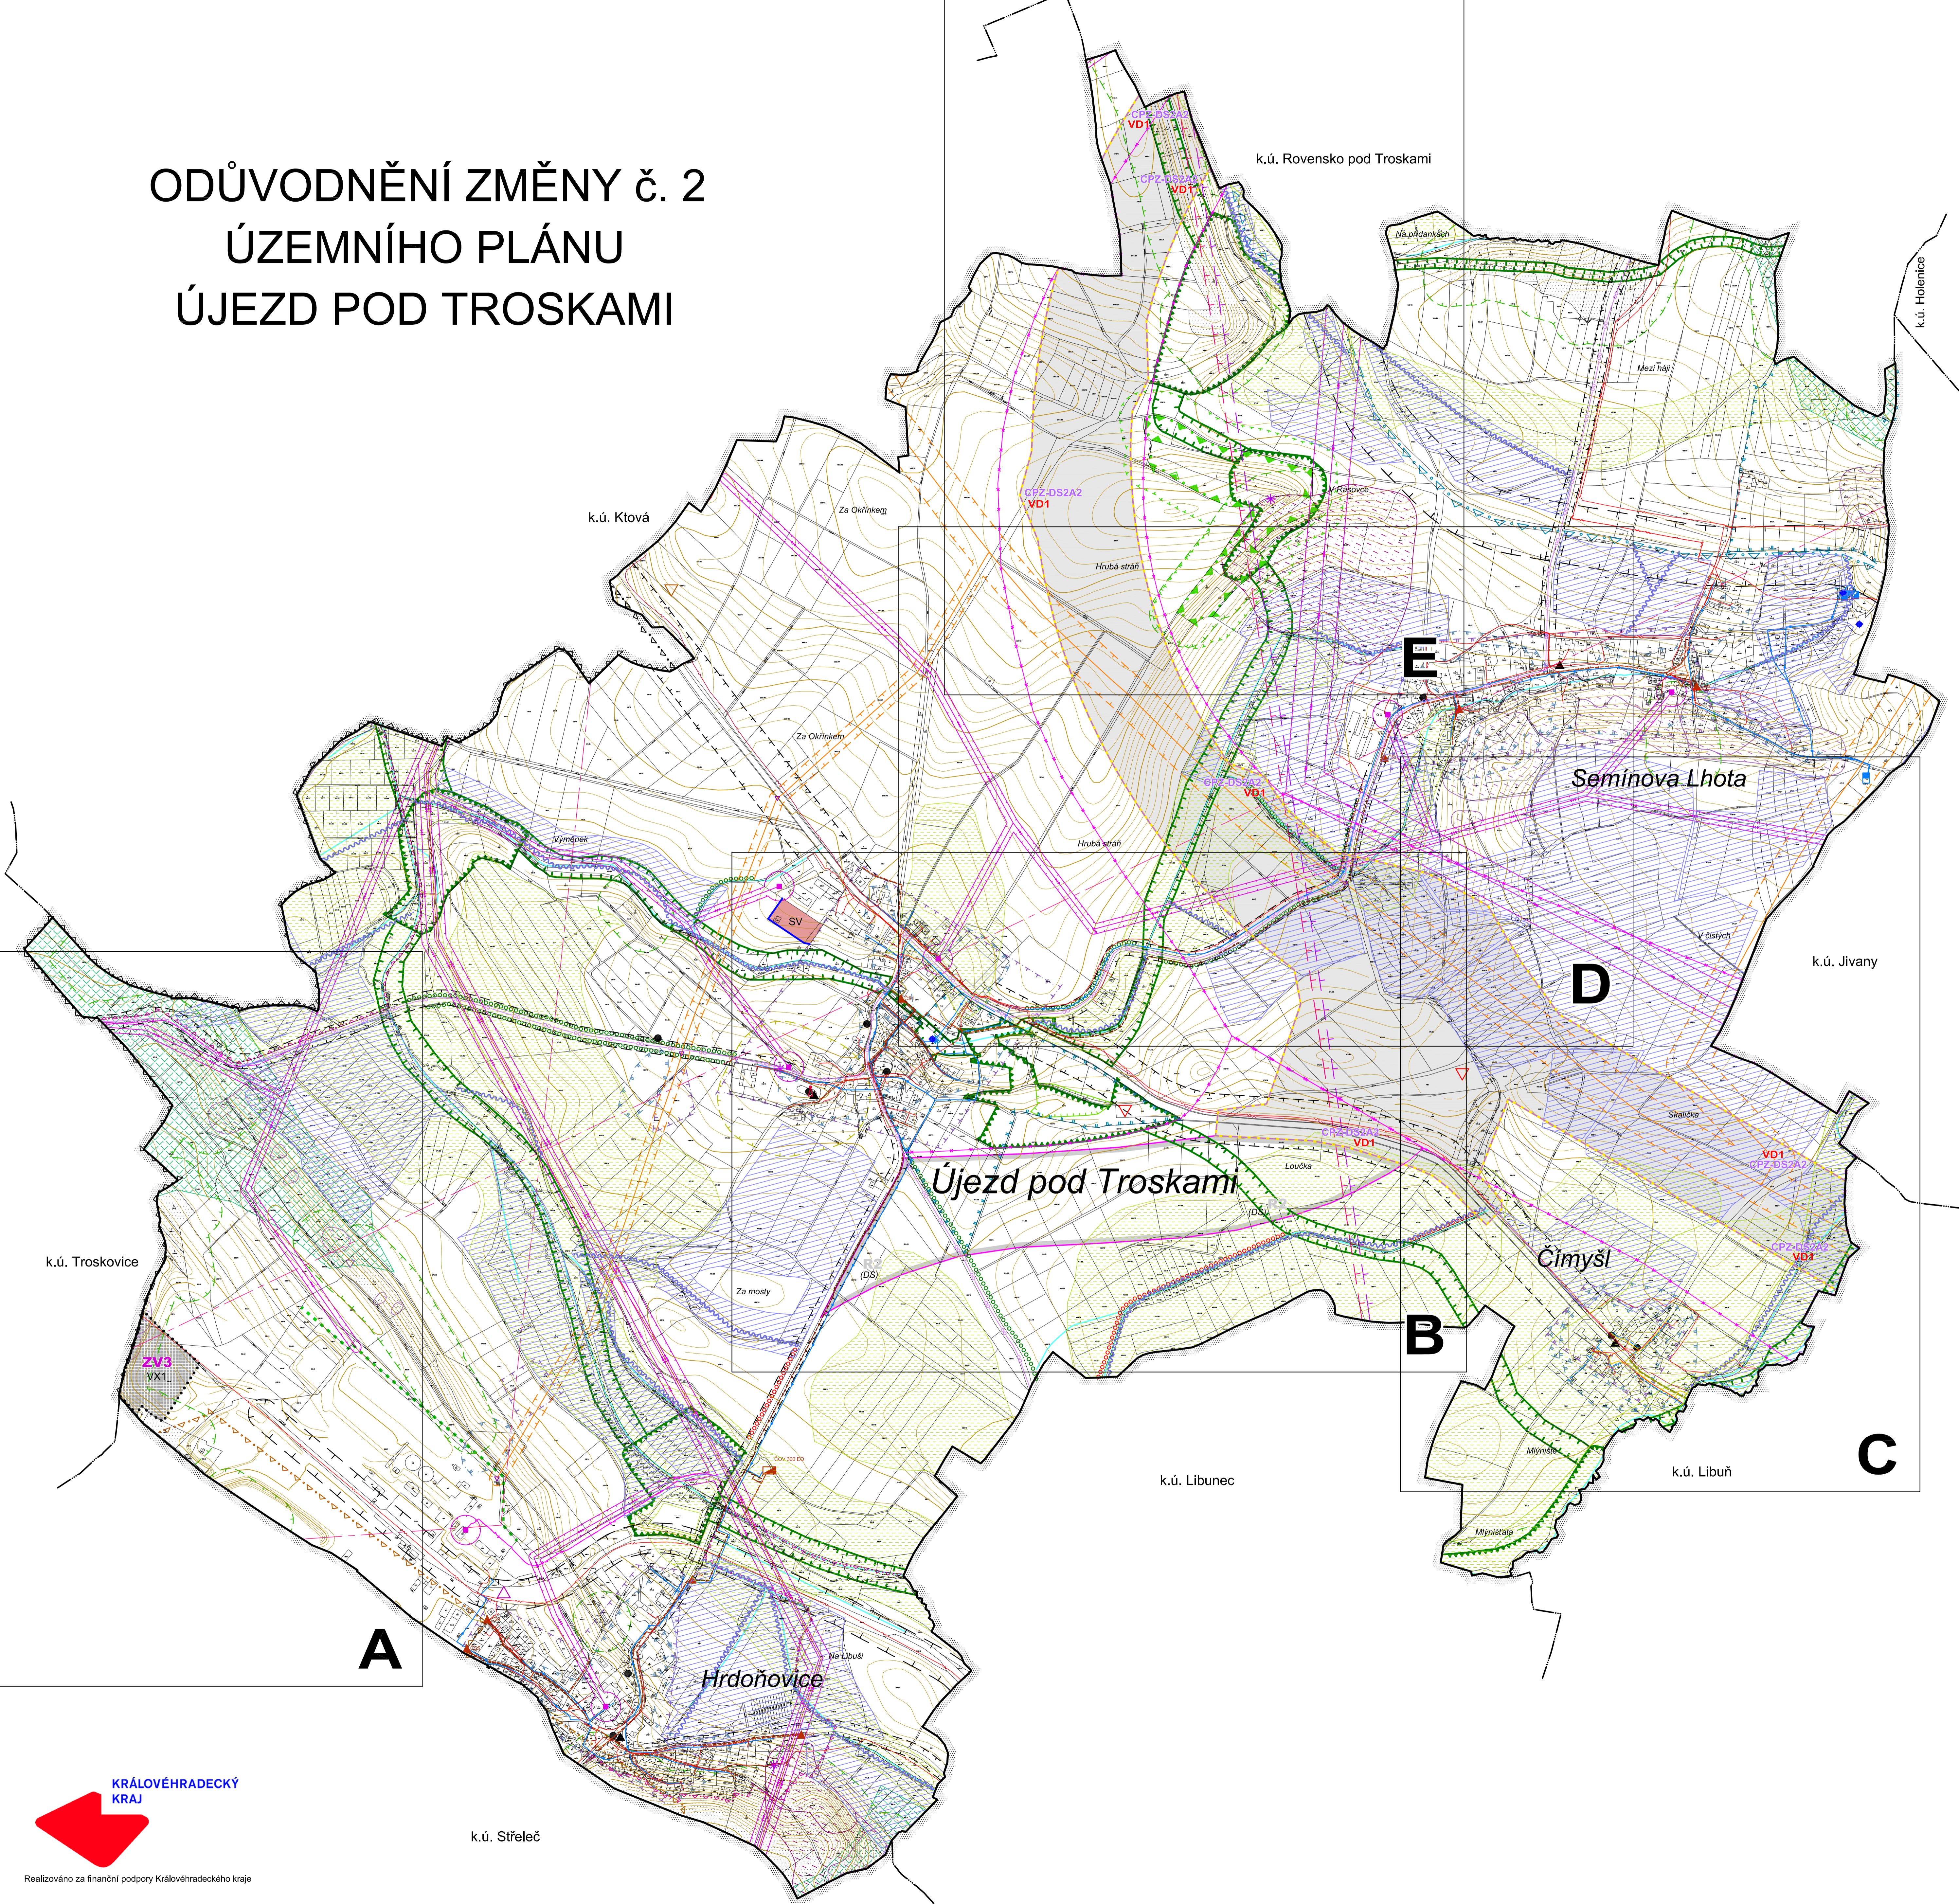

LEGENDA:

STAV / PLOCHY STABILIZOVANÉ	NAVŘENÍ / PLOCHY ZMĚN	ÚZEMNÍ REZERVA
—	—	—
—	—	—
—	—	—
—	—	—
—	—	—
—	—	—

PLOCHY S ROZDÍLNÝM ZPŮSOBEM VYUŽITÍ		
SV	VX1	
	(DS)	

KONCEPCE TECHNICKÉ A DOPRAVNÍ INFRASTRUKTURY	
CPZ-DS2A2	Koridor dopravní infrastruktury - silnice I/35
—	Značená cyklotrasa
—	Cyklostezka
—	Vodovodní řád
—	Vodojem
—	Vodní zdroj
—	Čerpací stanice vodovodu
—	Úpravná vody
—	Kabelové elektrické vedení VN
—	Vrchní elektrické vedení VN 35kV
—	Vrchní elektrické vedení VN 110kV
—	Vrchní elektrické vedení ZVN 400kV
—	Trafostanice
—	STL plynovod
—	VTL plynovod
—	Anodové uzemnění / kabel katodové ochrany VTL plynovodu
—	Komunikační vedení
—	Dálkový optický kabel
—	Komunikační zařízení
—	Radioreléová trasa
—	Kanalizace - gravitační
—	Kanalizace - výtlač
—	Čerpací stanice odpadních vod
—	Čistírna odpadních vod (COV)

LIMITY VYUŽITÍ ÚZEMÍ, OCHRANA HODNOT ÚZEMÍ	
—	Lokální biokoridor
—	Lokální biocentrum
—	Interakční prvek
—	Lokalita výskytu zvláště chráněných druhů rostlin a živočichů
—	Migrační významné území
—	Ochranná a izolační zeleň
—	Plochy PUPFL
—	Přírodní památka
—	CHOPAV Severočeská křída
—	Chráněná krajinná oblast Český ráj - III. zóna CHKO
—	Ochranné pásmo přírodní památky
—	Pásmo 50 m od hranice PUPFL
—	Ochranné pásmo silnice
—	Ochranné pásmo železnice
—	Ochranné pásmo elektrovedení, výroby elektřiny
—	Ochranné pásmo vodního zdroje I. stupně / II. stupně
—	Bezpečnostní pásmo VTL plynovodu
—	Ochranné pásmo radioreléové trasy
—	Ochranné pásmo komunikačního vedení
—	Ochranné pásmo hřbitova
—	Ochranné pásmo nemovité kulturní památky Troskovice - Trosky
—	Památka místního významu
—	Nemovitá kulturní památka
—	Výhledový bod
—	Sesuvné území dočasné uklidněné
—	Sesuvné území uklidněné
—	Ložisko nerostných surovin - prognózní zdroj
—	Dobývací prostor
—	Poddolované území
—	Stará zátěž území a kontaminovaná plocha
—	Území archeologického nálezu - ÚAN I / ÚAN II
—	Území archeologického nálezu - ÚAN II dle MVČ
—	Investice do půdy / hlavní odvodňovací zařízení
—	Půdy I. a II. třídy BPEJ
—	Drobné vodní toky bez samostatné parcely v KN, včetně zatrubněných

Celé řešené území je územím s archeologickými nálezy - ÚAN III., oblastí krajinného rázu a nachází se v Geoparku UNESCO - Český ráj. Řešené území je vymezeným územím Ministerstva obrany ČR z hlediska povolování výměnovaných druhů staveb a leží v rozvojové ose NOS1 Hořice - Jičín.