


# Územní plán Újezd pod Troskami

## Úplné znění po vydání Změny č. 1 a 2

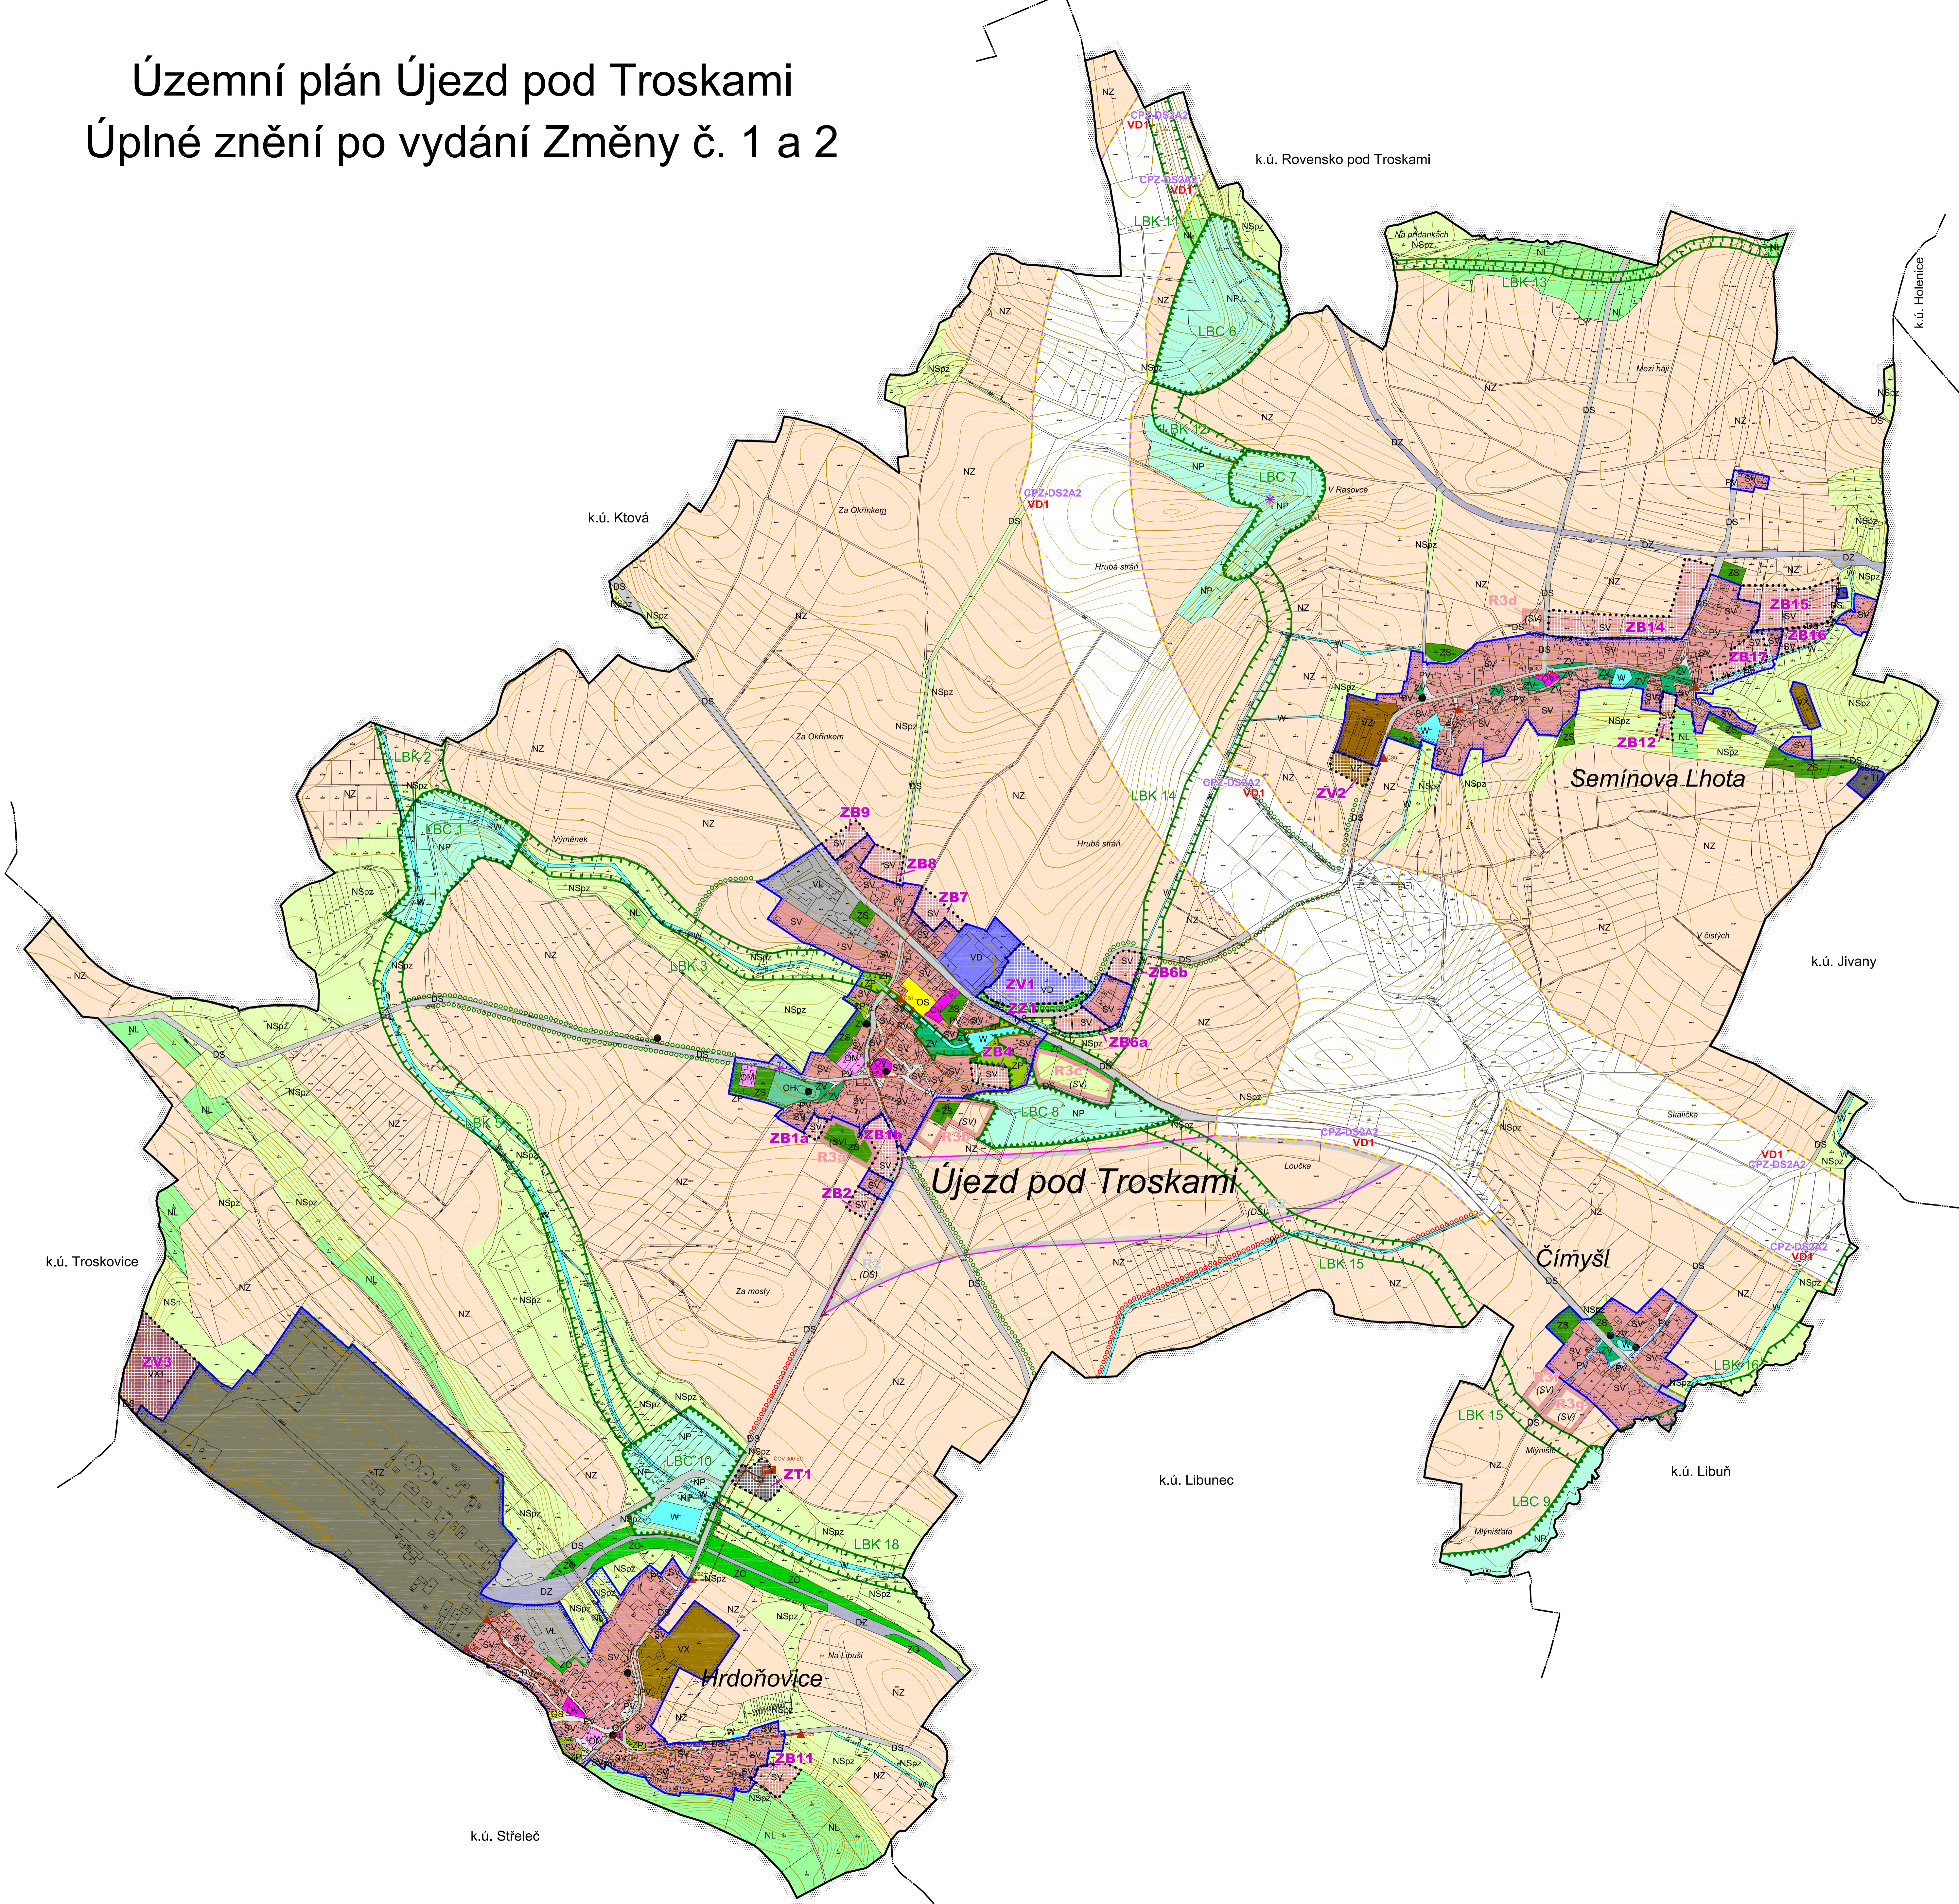

### LEGENDA:

STAV PLOCHY	NABÝTÍ PLOCHY ZNĚNÍ	ÚZEMNÍ PŘÍZVUKA	
			<b>HRANICE ÚZEMNÍCH JEDNOTEK A PLOCH</b>
			Hranice řešeného území
			Hranice katastrálního území
			Hranice zastavěného území k 19. 4. 2023
			Hranice zastavitelných ploch (Z)
			<b>PLOCHY S ROZDÍLNÝM ZPŮSOBEM VYUŽITÍ</b>
SV	SV	(SV)	Plochy smíšené obytné - venkovské
OV			Plochy občanského vybavení - veřejná infrastruktura
OM			Plochy občanského vybavení - komerční zařízení malá a střední
OS			Plochy občanského vybavení - tělovýchovná a sportovní zařízení
OH			Plochy občanského vybavení - hřbitovy
VL			Plochy výroby a skladování - lehký průmysl
VZ			Plochy výroby a skladování - zemědělská výroba
VX			Plochy výroby a skladování - se specifickým využitím - fotovoltaika
VD			Plochy výroby a skladování - drobná a řemeslná výroba
TI			Plochy technické infrastruktury - inženýrské sítě
TZ			Plochy těžby nerostů - zastavěné
ZS			Plochy zeleně - soukromá a vyhrazená
ZO			Plochy zeleně - ochranná a izolační
ZP			Plochy zeleně - přírodního charakteru
ZV			Plochy veřejných prostranství - veřejná zeleň
PV			Plochy veřejných prostranství
DS		(DS)	Plochy dopravní infrastruktury - silniční
DZ			Plochy dopravní infrastruktury - železniční
W			Plochy vodní a vodohospodářské
NZ			Plochy zemědělské
NL			Plochy lesní
NP			Plochy přírodní
NSpZ			Plochy smíšené nezastavěného území - přírodní, zemědělská
NSn			Plochy smíšené nezastavěného území - nerostné suroviny
			<b>KONCEPCE TECHNICKÉ A DOPRAVNÍ INFRASTRUKTURY</b>
			Koridor dopravní infrastruktury - silnice I/35
			Cyklostezka
			Vodovodní řád
			Kanalizace - gravitační
			Kanalizace - výtlač
			Čerpací stanice odpadních vod
			Čistírna odpadních vod (COV)
			<b>LIMITY VYUŽITÍ ÚZEMÍ, OCHRANA HODNOT ÚZEMÍ</b>
			Lokální biokoridor
			Lokální biocentrum
			Interakční prvek
			Ochranná a izolační zeleň
			Památková místní významu
			Výhledový bod

ZÁZNAM O ÚČINNOSTI	
Označení správního orgánu, který poslední změnu vydal:	Zastupitelstvo obce Újezd pod Troskami
Pořadové číslo poslední změny ÚP:	2
Datum nabytí účinnosti poslední změny ÚP:	29. 12. 2023
Pořizovatel:	Obecní úřad Újezd pod Troskami
Jméno a příjmení oprávněné úřední osoby pořizovatele:	Jan Švihel
Funkce oprávněné úřední osoby pořizovatele:	starosta obce
	otisk razítka
	podpis

Územní plán Újezd pod Troskami  
Úplné znění po vydání Změny č. 1 a 2  
HLAVNÍ VÝKRES

Projektant:  
REGIO, projektový ateliér s.r.o.

Autorský kolektiv:  
Ing. arch. Jana Šejvlíková, Ing. Zlata Macháčová,  
Pavel Kupka, Jan Harčarik, Ing. Martin Šejvl

Objednatel: Obec Újezd pod Troskami Územní plán - nabytí účinnosti 31. 5. 2017  
Měřítko: 1 : 5 000 Změna č. 2 - nabytí účinnosti 29. 12. 2023

**REGIO** s.r.o.  
PROJEKTOVÝ ATELIER  
HRADEC KRÁLOVÉ