


Územní plán Újezd pod Troskami

Úplné znění po vydání Změny č. 1 a 2

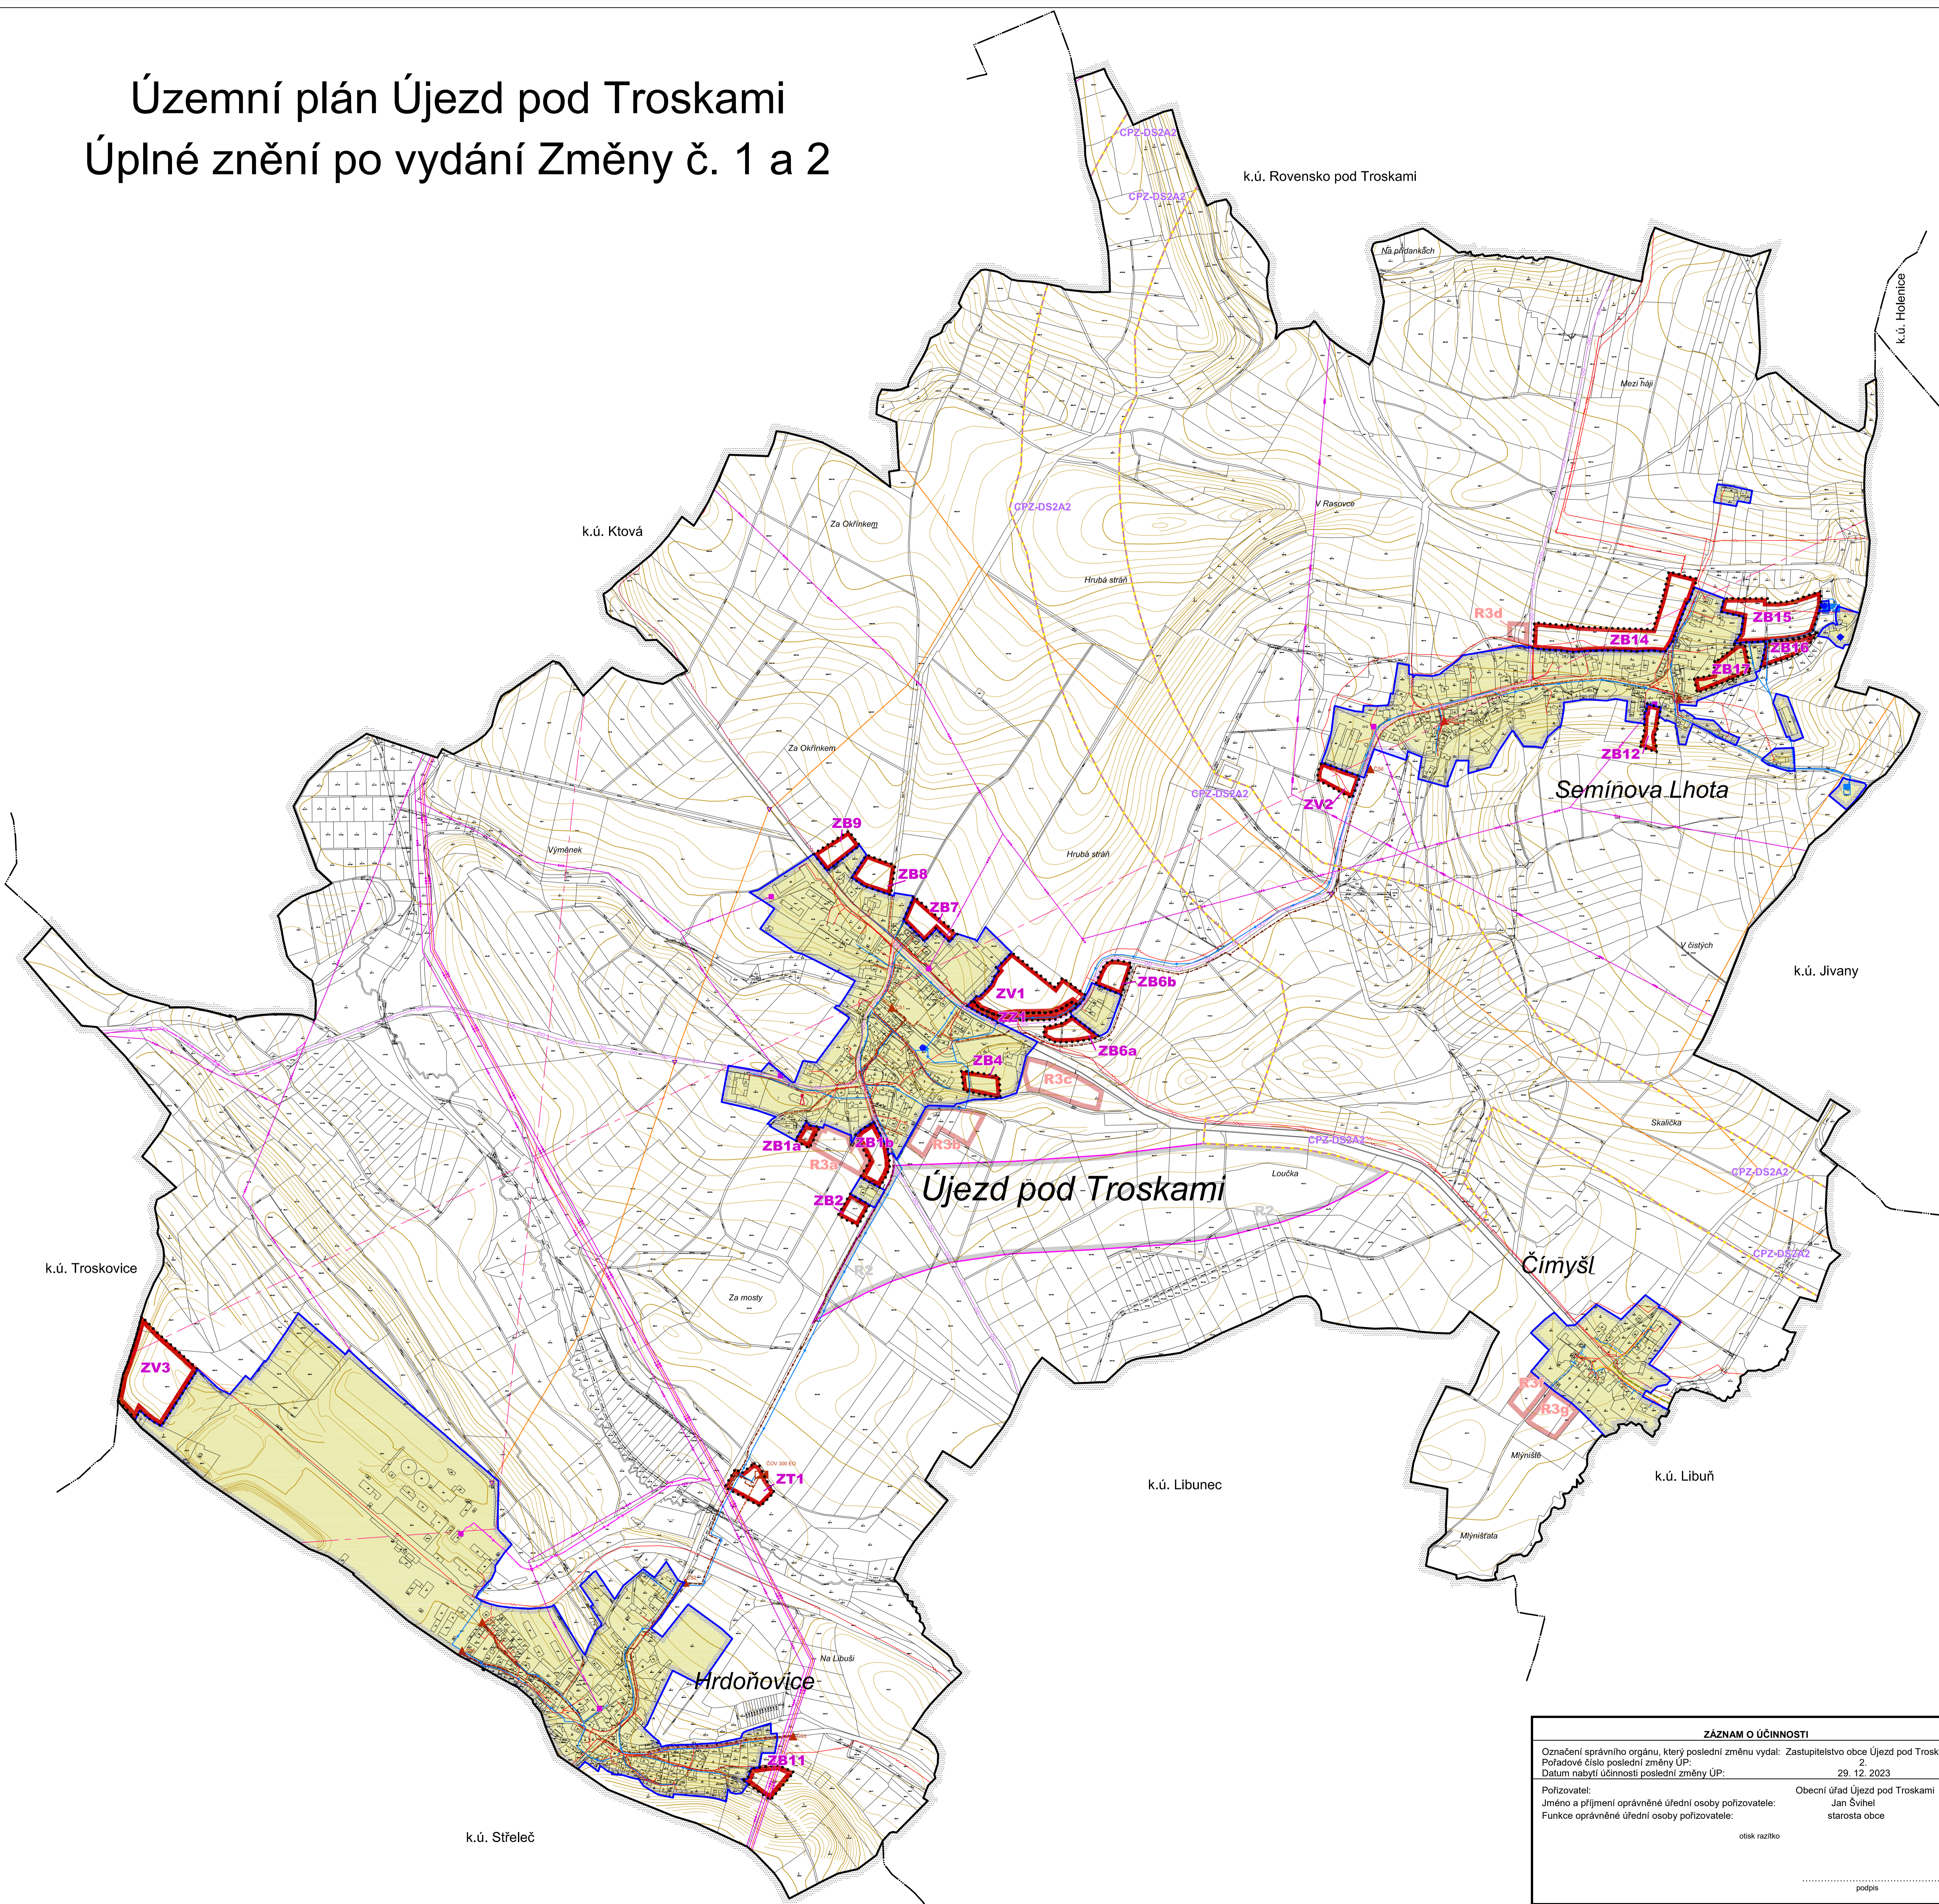

LEGENDA:

STAV / PLOCHY STABÍLOVNĚ	NÁVRH / PLOCHY ZMĚN	ÚZEMNÍ REZERVA	
[Symbol]	[Symbol]	[Symbol]	HRANICE ÚZEMNÍCH JEDNOTEK A PLOCH
[Symbol]	[Symbol]	[Symbol]	Hranice řešeného území
[Symbol]	[Symbol]	[Symbol]	Hranice katastrálního území
[Symbol]	[Symbol]	[Symbol]	Hranice zastavěného území k 19. 4. 2023
[Symbol]	[Symbol]	[Symbol]	Hranice zastavitelných ploch (Z)
[Symbol]	[Symbol]	[Symbol]	Územní rezerva (R) - bydlení
[Symbol]	[Symbol]	[Symbol]	Územní rezerva (R) - doprava silniční
KONCEPCE TECHNICKÉ A DOPRAVNÍ INFRASTRUKTURY			
[Symbol]	[Symbol]	[Symbol]	Koridor dopravní infrastruktury - silnice I/35
[Symbol]	[Symbol]	[Symbol]	Značená cyklotrasa
[Symbol]	[Symbol]	[Symbol]	Cyklostezka
[Symbol]	[Symbol]	[Symbol]	Vodovodní řád
[Symbol]	[Symbol]	[Symbol]	Vodojem
[Symbol]	[Symbol]	[Symbol]	Vodní zdroj
[Symbol]	[Symbol]	[Symbol]	Čerpací stanice vodovodu
[Symbol]	[Symbol]	[Symbol]	Úpravna vody
[Symbol]	[Symbol]	[Symbol]	Kabelové elektrické vedení VN
[Symbol]	[Symbol]	[Symbol]	Vrchní elektrické vedení VN 35kW
[Symbol]	[Symbol]	[Symbol]	Vrchní elektrické vedení VVN 110kW
[Symbol]	[Symbol]	[Symbol]	Vrchní elektrické vedení ZVN 400kW
[Symbol]	[Symbol]	[Symbol]	Trafostanice
[Symbol]	[Symbol]	[Symbol]	STL plynovod
[Symbol]	[Symbol]	[Symbol]	VTL plynovod
[Symbol]	[Symbol]	[Symbol]	Anodové uzemnění / kabel katodové ochrany VTL plynovodu
[Symbol]	[Symbol]	[Symbol]	Komunikační vedení
[Symbol]	[Symbol]	[Symbol]	Dálkový optický kabel
[Symbol]	[Symbol]	[Symbol]	Komunikační zařízení
[Symbol]	[Symbol]	[Symbol]	Radioreléová trasa
[Symbol]	[Symbol]	[Symbol]	Kanalizace - gravitační
[Symbol]	[Symbol]	[Symbol]	Kanalizace - výtlač
[Symbol]	[Symbol]	[Symbol]	Čerpací stanice odpadních vod
[Symbol]	[Symbol]	[Symbol]	Čistírna odpadních vod (ČOV)

ZÁZNAM O ÚČINNOSTI	
Označení správního orgánu, který poslední změnu vydal: Zastupitelstvo obce Újezd pod Troskami	
Pořadové číslo poslední změny ÚP:	2
Datum nabytí účinnosti poslední změny ÚP:	29. 12. 2023
Pořizovatel:	Obecní úřad Újezd pod Troskami
Jméno a příjmení oprávněné úřední osoby pořizovatele:	Jan Švihel starosta obce
Funkce oprávněné úřední osoby pořizovatele:	
otisk razítka	
..... podpis	

Územní plán Újezd pod Troskami			
Úplné znění po vydání Změny č. 1 a 2			
VÝKRES KONCEPCE TECHNICKÉ INFRASTRUKTURY			
Projektant:	REGIO, projektový ateliér s.r.o.		
Autorský kolektiv:	Ing. arch. Jana Šejtlová, Ing. Zlata Macháčová, Pavel Kupka, Jan Harčarik, Ing. Martin Šejvl		
Objednatel:	Obec Újezd pod Troskami	Územní plán - nabytí účinnosti	31. 5. 2017
Měřítko:	1 : 5 000	Změna č. 2 - nabytí účinnosti	29. 12. 2023

